


Vejiš u Jičina 778153

KLAD LISTU:

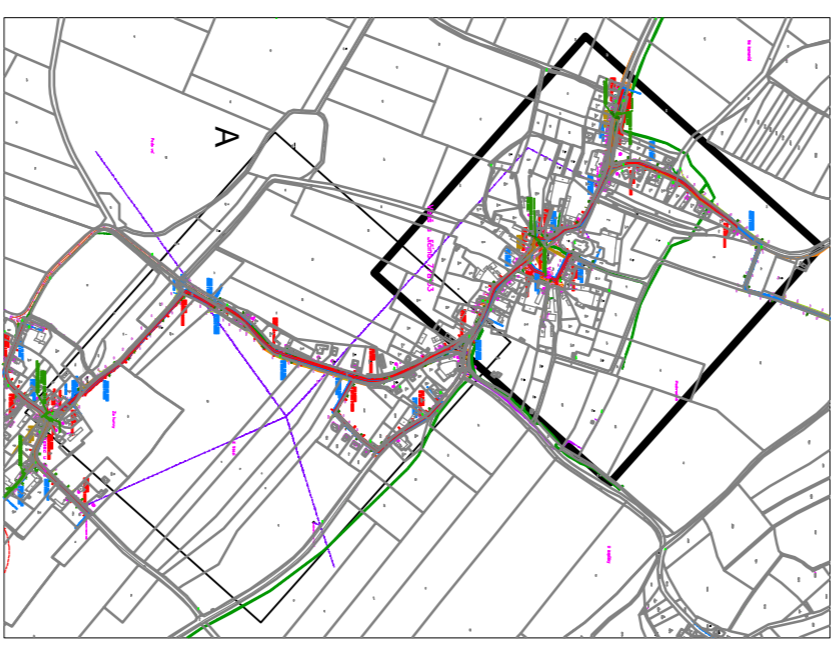

**LEGENDA:**

- spásková kanalizace PP UR 2 DN300 200
- - - spásková kanalizace PP UR 2 DN300 200
- vyústění do sítě
- vyústění do sítě - odpadní stanice
- vodovodní řád PE D110 90
- - - vodovodní přípojka PE D63
- technická a vypouštěcí sítě
- technologické elektro rozvody
- oplocení areálu COV dle směrnice ČEZ
- monoděloží COV
- katastrální hranice
- parcelní číslo

**PODZEMNÍ VEDENÍ JSOU ZAKRESLENA INFORMATIVNĚ  
PŘED ZAPOČETÍM ZEMNÍCH PRACÍ MUSÍ BYT V TERÉNU PŘESNĚ VYTVOŘENA**

Zodpovědný projektant: Roman Krátný, aut. tech.

Výpracoval: Ing. Roman Krátný, Roman Krátný, aut. tech.

Kraj: Královéhradecký Obec: Vejiš

Investor: Obec Vejiš, Vejiš 4, 507 21 Vejiš

Aut. PROIS, a.s.

Vavřekova 1343

500 02 Hradec Králové

D/C: CZ-2594322

/Klousek@seznam.cz

Stupeň: DUR

Datum: 2/2017

Zakázkové číslo: 8044

Obsah: KATASTRÁLNÍ SITUACNÍ VÝKRES - ČÁST B	Měřítko: 1:1000	Číslo plánu: C.4.2
---	-----------------	--------------------