


ZMĚNA Č. 1 ÚZEMNÍHO PLÁNU VELIŠ

Technická infrastruktura - vodní hospodářství 1 : 5000

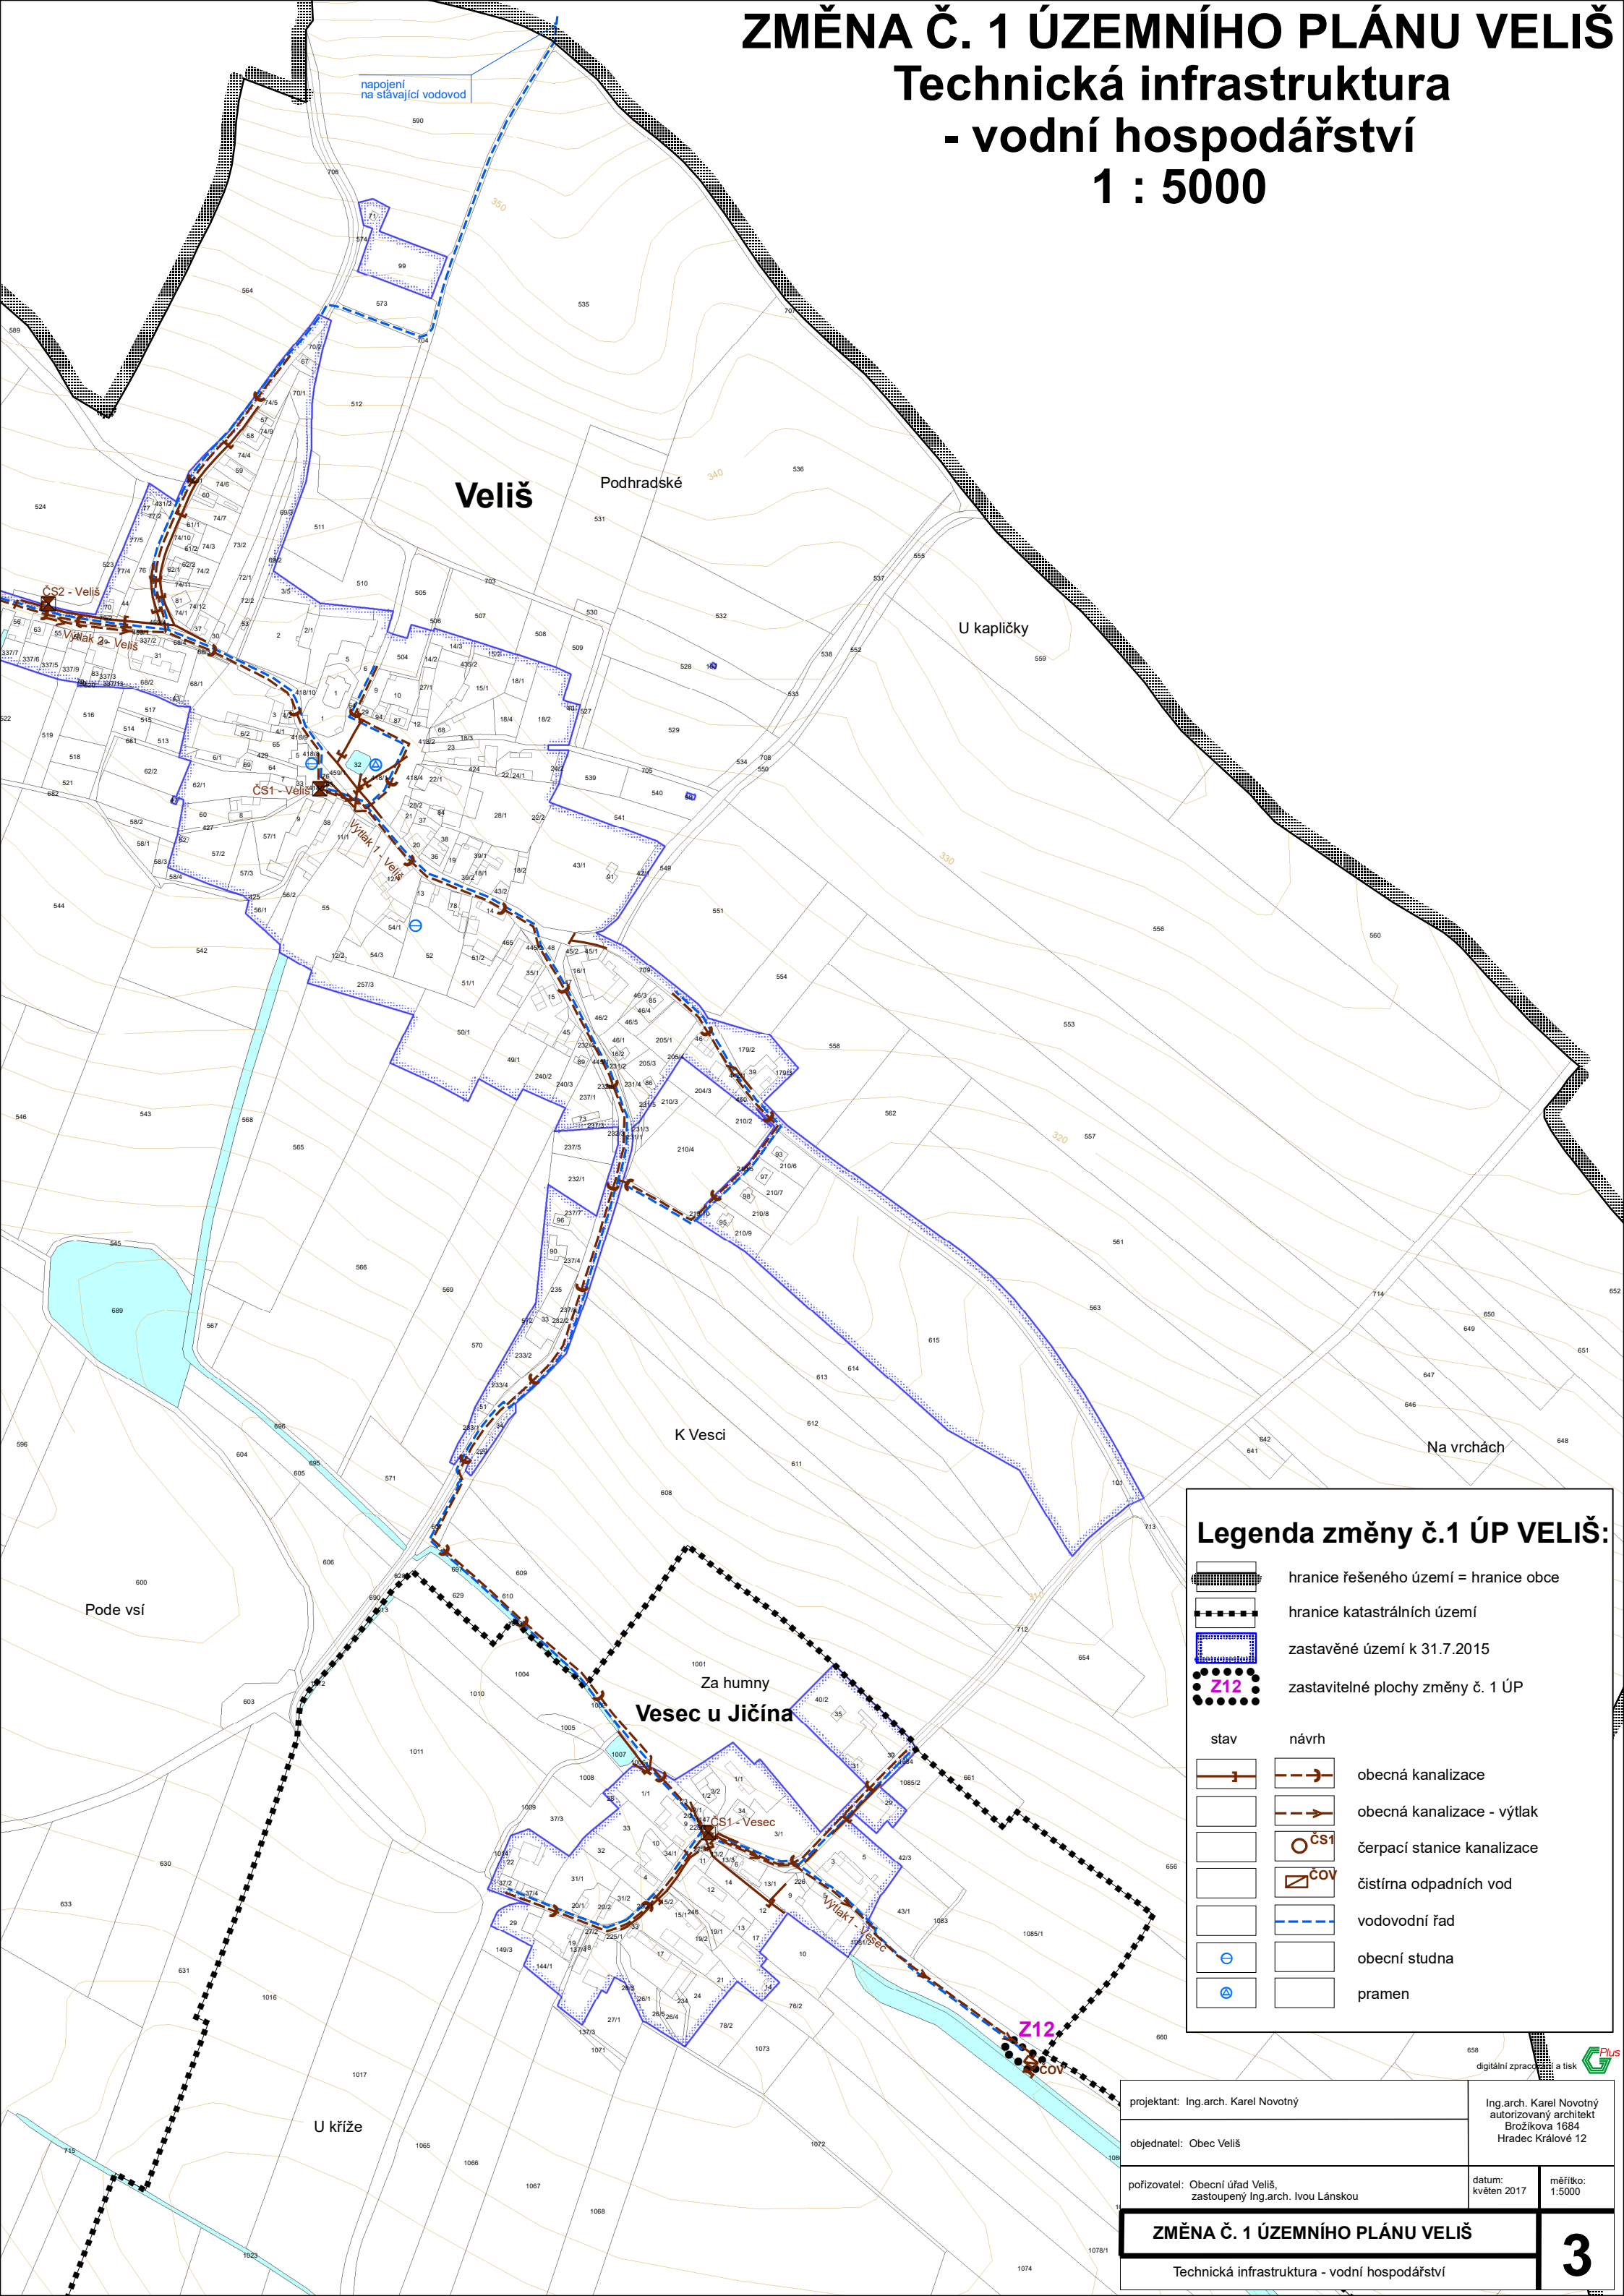

Legenda změny č.1 ÚP VELIŠ:

	hranice řešeného území = hranice obce	
	hranice katastrálních území	
	zastavěné území k 31.7.2015	
	zastavitelné plochy změny č. 1 ÚP	
stav návrh		
		obecná kanalizace
		obecná kanalizace - výtlak
		čerpací stanice kanalizace
		čistírna odpadních vod
		vodovodní řad
		obecní studna
		pramen

projektant: Ing.arch. Karel Novotný	Ing.arch. Karel Novotný autorizovaný architekt Brožíkova 1684 Hradec Králové 12
objednatel: Obec Veliš	
pořizovatel: Obecní úřad Veliš, zastoupený Ing.arch. Ivou Lánskou	datum: květen 2017 měřítko: 1:5000