


**ODŮVODNĚNÍ ÚZEMNÍHO PLÁNU VELIŠ**  
**-úplné znění po změně č.2**  
**Koordinační výkres**  
**1 : 5000**

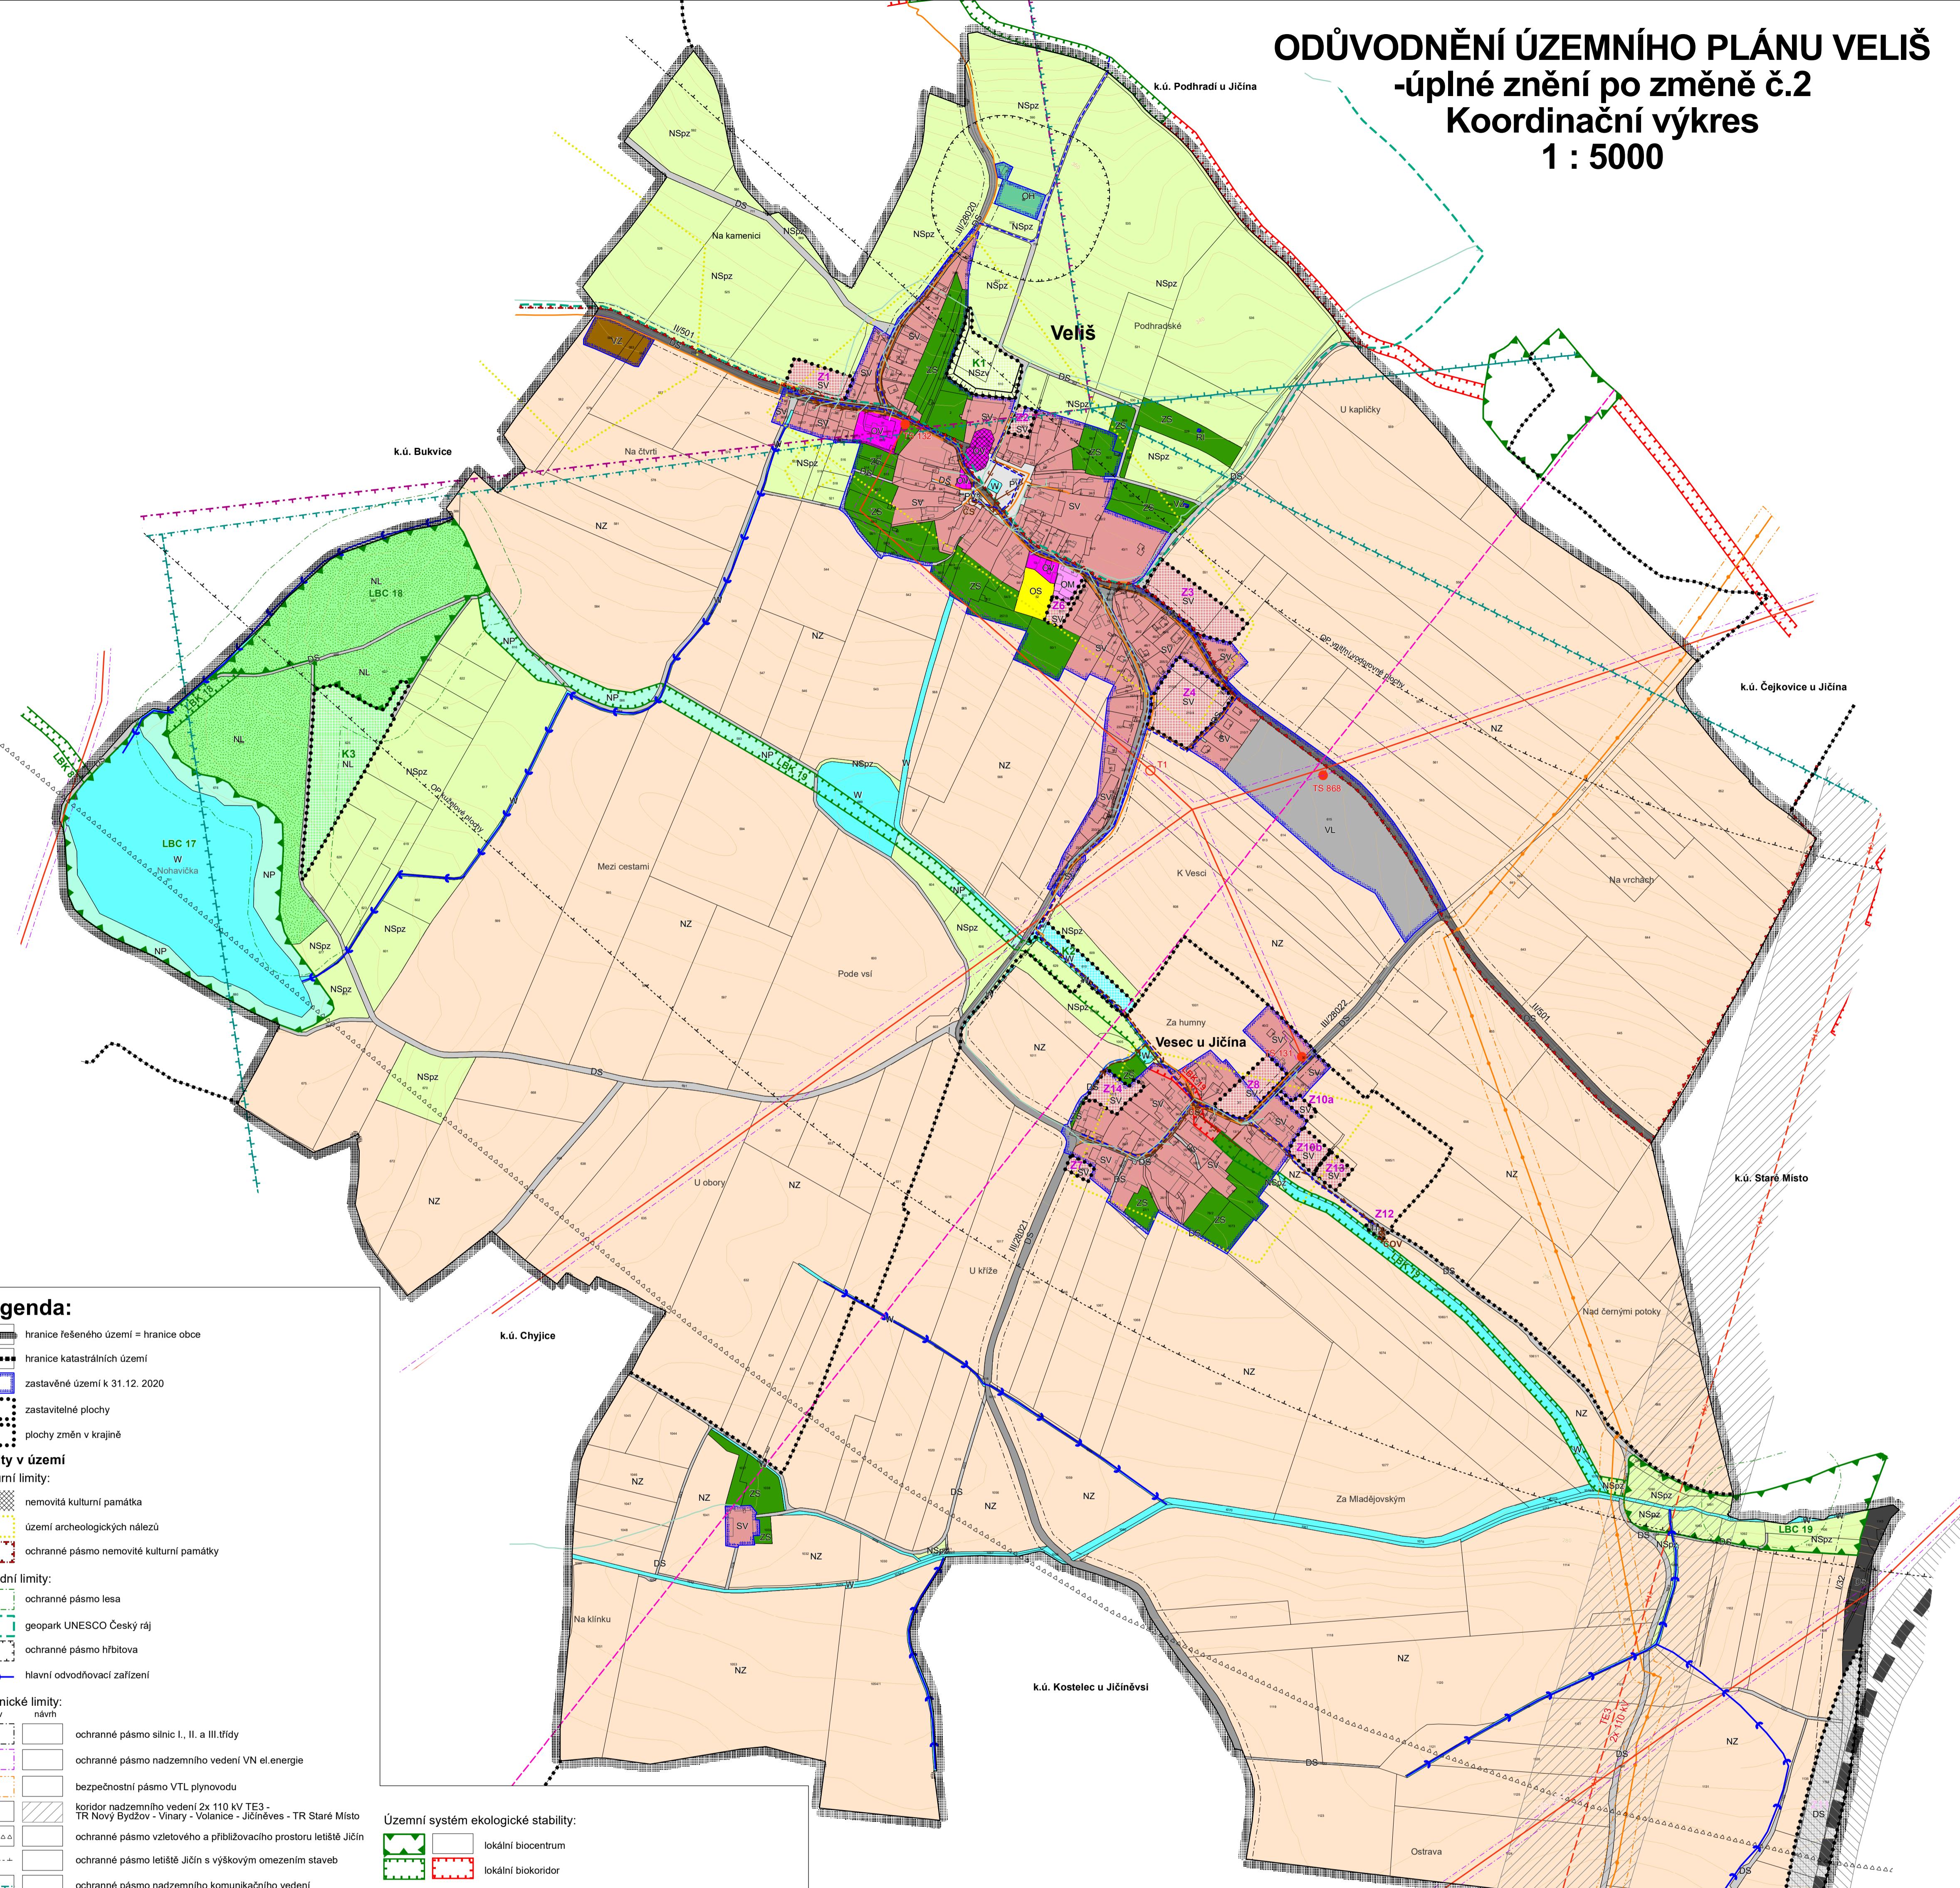

**ZÁZNAM O ÚČINNOSTI: Úplné znění Územního plánu Veliš po změně č. 2**

Oznámení správního orgánu, který poslední změnu vydal:	Zastupitelstvo obce Veliš
Poradové číslo poslední změny:	2.
Datum nabytí účinnosti poslední změny:	
Pořizovatel:	Obecní úřad Veliš
Jméno a příjmení oprávněné úřední osoby pořizovatele:	Ing. arch. Iveta Lánská
Funkce:	oprávněná úřední osoba pořizovatele

Úřední razítka a podpis

digitálně zpracováno a tisk GPlus

projektant: Ing.arch. Karel Novotný

Ing.arch. Karel Novotný autorizovaný architekt Brožíkova 1684 Hradec Králové 12

objednatel: Obec Veliš

objednatel: Obec Veliš

pořizovatel: Obecní úřad Veliš, zastoupený Ing.arch. Ivou Lánskou

pořizovatel: Obecní úřad Veliš, zastoupený Ing.arch. Ivou Lánskou

datum: březen 2022

měřítko: 1:5000

**ODŮVODNĚNÍ ÚZEMNÍHO PLÁNU VELIŠ**  
**- úplné znění po změně č.2**

Koordinační výkres

Veřejně prospěšné stavby:

DS8 - koridor přeložky silnice I/32 v prostoru Starého Místa
TE3 - koridor nadzemního elektrického vedení 2x110 kV
TR Nový Bydžov - Vinary - Volanice - Jilemnice - TR Staré Místo

Celé správní území obce Veliš leží v ochranném pásmu radiolokačního prostředku Něpolisy.

Celé správní území obce Veliš je situováno v zájmovém území Ministerstva obrany ČR.