


# ÚZEMNÍ PLÁN VELIŠ

## Koordinační výkres

1 : 5000

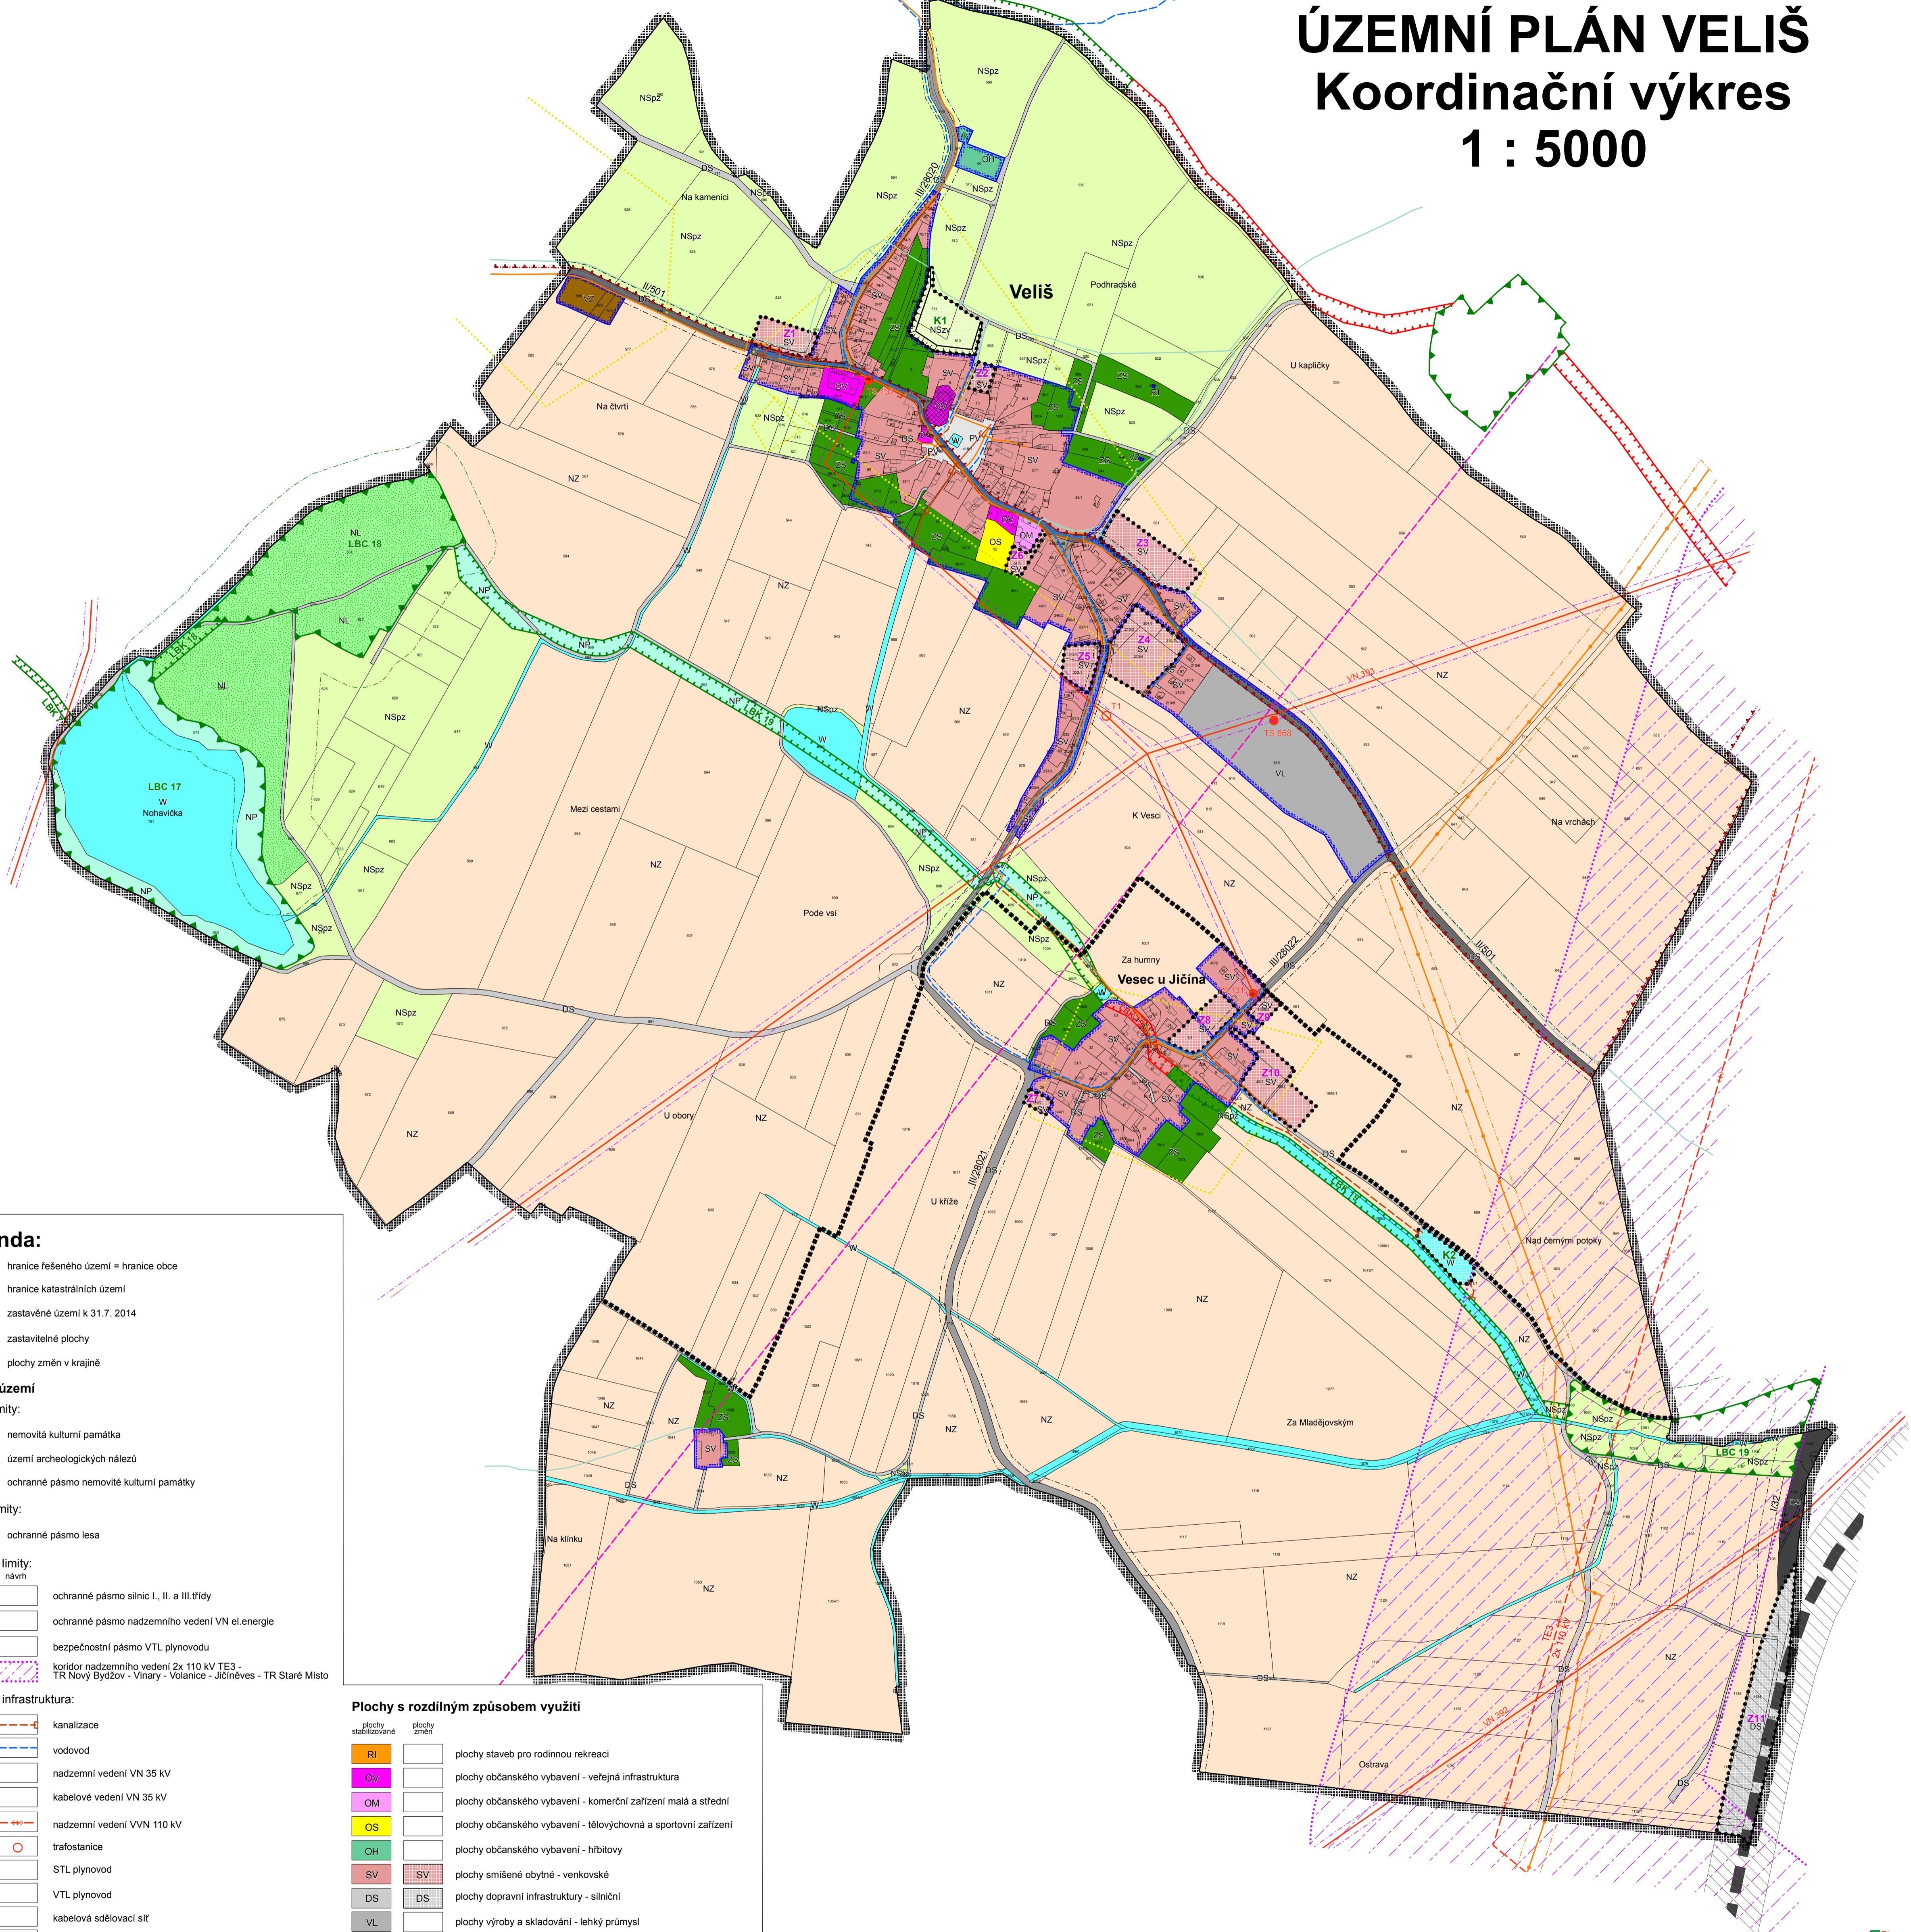

projektant: Ing.arch. Karel Novotný	Ing.arch. Karel Novotný autorizovaný architekt Brožkova 1684 Hradec Králové 12
objednatel: Obec Veliš	
pořizovatel: Obecní úřad Veliš, zastoupený Ing.arch. Ivou Lánskou	datum: listopad 2014 měřítko: 1:5000
<b>ÚZEMNÍ PLÁN VELIŠ</b>	