

- LEGENDA:**
- spásňková kanalizace PP UR 2 DN300, 200
  - kanalizační šachta, čerpací stanice
  - vylučné potrubí PE
  - vodovodní řad PE D110, 90
  - vodovodní přípojka PE D63
  - vodoměrná a vypouštěcí šachta
  - technologický elektro rozvod
  - elektro přípojka - není součástí této PD dodávka ČEZ
  - oplocení areálu COV dle rámce plnění
  - monoduk COV
  - kanalizační manance
  - 1/40
  - parocelní ústie


- stávající síť:**
- kanalizace dešťová
  - vodovod
  - plynovod
  - telefon NN - podzemní
  - elektro NN - podzemní
  - elektro VN - nadzemní

**ostaně:**

- komunikace
- plyn
- geodetická výška
- stoup
- svah
- uliční vpusť

**PODZEMNÍ VEDENÍ JSOU ZAKRESLENA INFORMATIVNĚ  
PŘED ZAPOČÍTÍM ZEMNÍCH PRÁČÍ MUSÍ BÝT V TERÉNU PŘESNĚ VYTÝČENA**

Zadávavý projektant	Roman Králířna, aut. tech.	PROIS, a.s.
Výpracoval	Ing. Roman Klouček, Roman Králířna, aut. tech.	Veselkova 1343 500 02 Hradec Králové DIČ: CZ-25942022 rhloucek@seznam.cz
Kař: Křatovňradecký	Obec: Vesec	
Investor	Obec Vesel, Vesel 4, 507 21 Vesel	
Acce:		
Stupně	DUR	
Datum	22017	
Zakřkově číslo		
Fornit	3A44	
Měřitv:	1:2000	Čelo pňřv: C.2

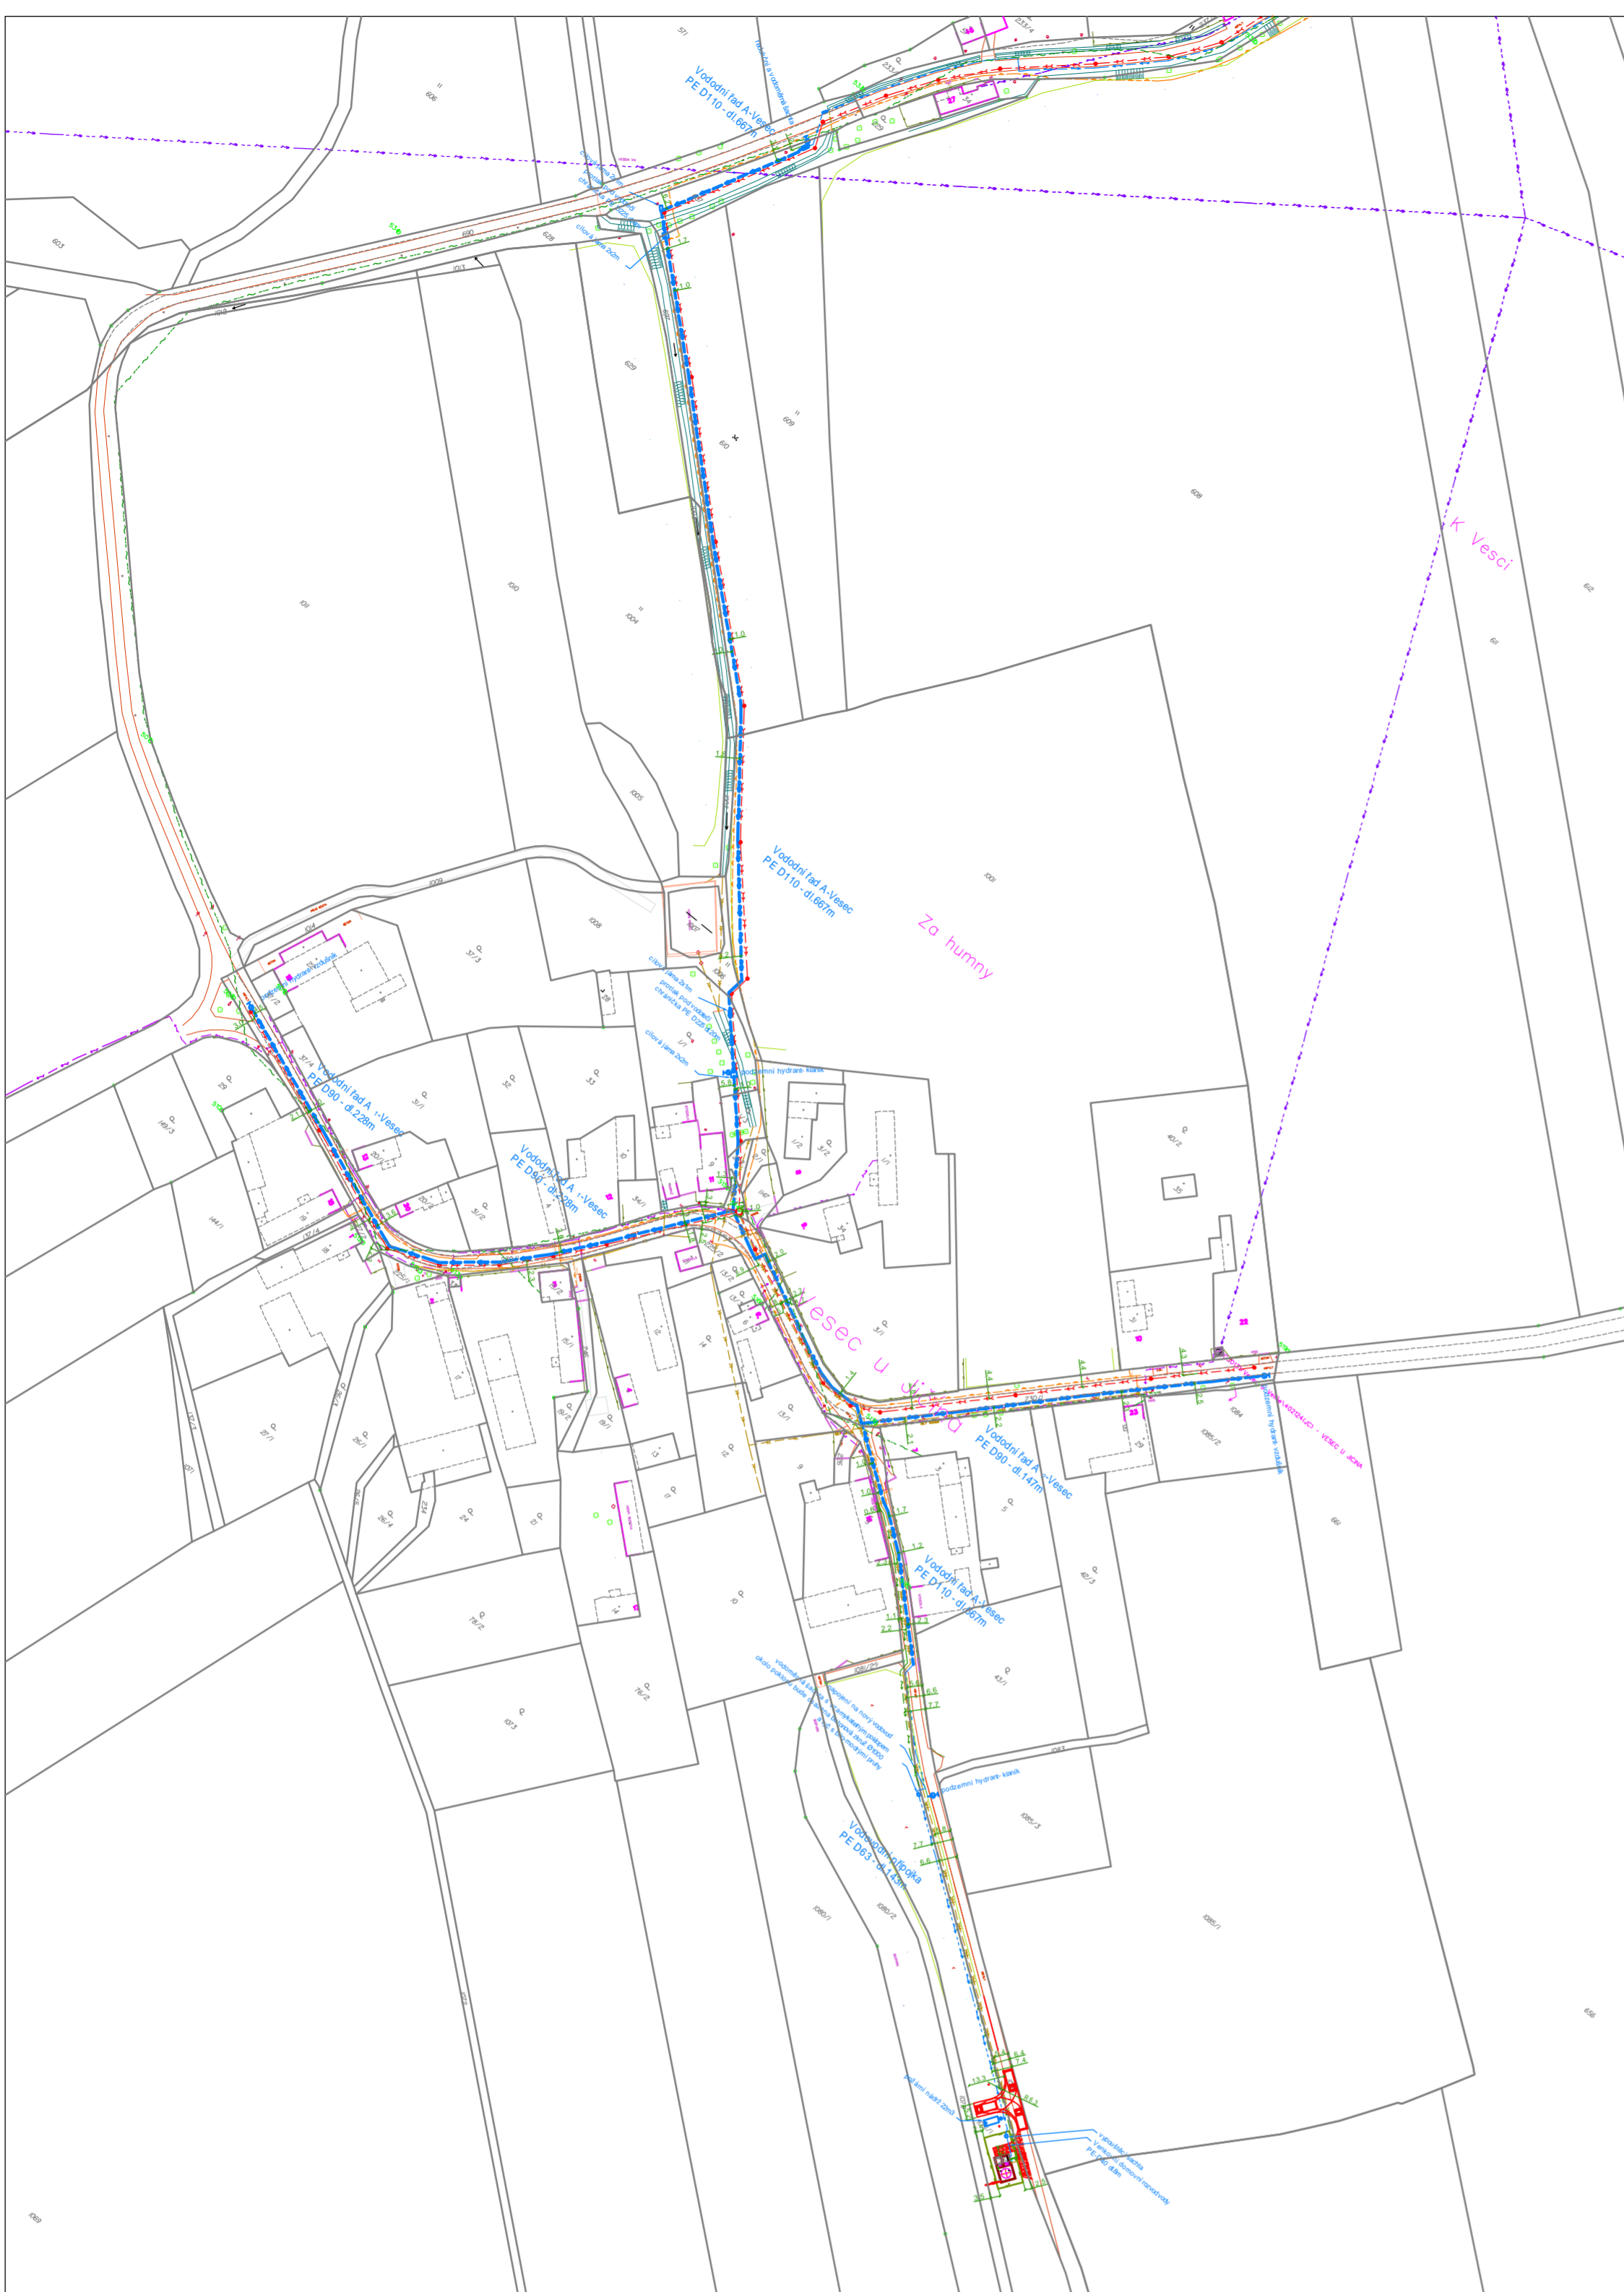

- LEGENDA:**
- spásňková kanalizace PP UR 2 DN300, 200
  - kanalizační šachta, čerpací stanice
  - vylučné potrubí PE
  - vodovodní řad PE D110, 90
  - vodovodní přípojka PE D63
  - vodoměrná a vypouštěcí šachta
  - technologický elektro rozvod
  - elektro přípojka - není součástí této PD dodávka ČEZ
  - oplocení areálu COV dle rámce plnění
  - monoduk COV
  - kanalizační manance
  - 1/40
  - parocelní ústie

- stávající síť:**
- kanalizace dešťová
  - vodovod
  - plynovod
  - telefon NN - podzemní
  - elektro NN - podzemní
  - elektro VN - nadzemní

**ostaně:**

- komunikace
- obyř objektu
- plyn
- geodetická výška
- stoup
- svah
- uliční vpusť

**PODZEMNÍ VEDENÍ JSOU ZAKRESLENA INFORMATIVNĚ  
PŘED ZAPOČÍTÍM ZEMNÍCH PRÁČÍ MUSÍ BÝT V TERÉNU PŘESNĚ VYTÝČENA**

Zadávavý projektant	Roman Králířna, aut. tech.	PROIS, a.s.
Výpracoval	Ing. Roman Klouček, Roman Králířna, aut. tech.	Veselkova 1343 500 02 Hradec Králové DIČ: CZ-25942022 rhloucek@seznam.cz
Kař: Křatovňradecký	Obec: Vesec	
Investor	Obec Vesel, Vesel 4, 507 21 Vesel	
Acce:		
Stupně	DUR	
Datum	22017	
Zakřkově číslo		
Fornit	3A44	
Měřitv:	1:2000	Čelo pňřv: C.2