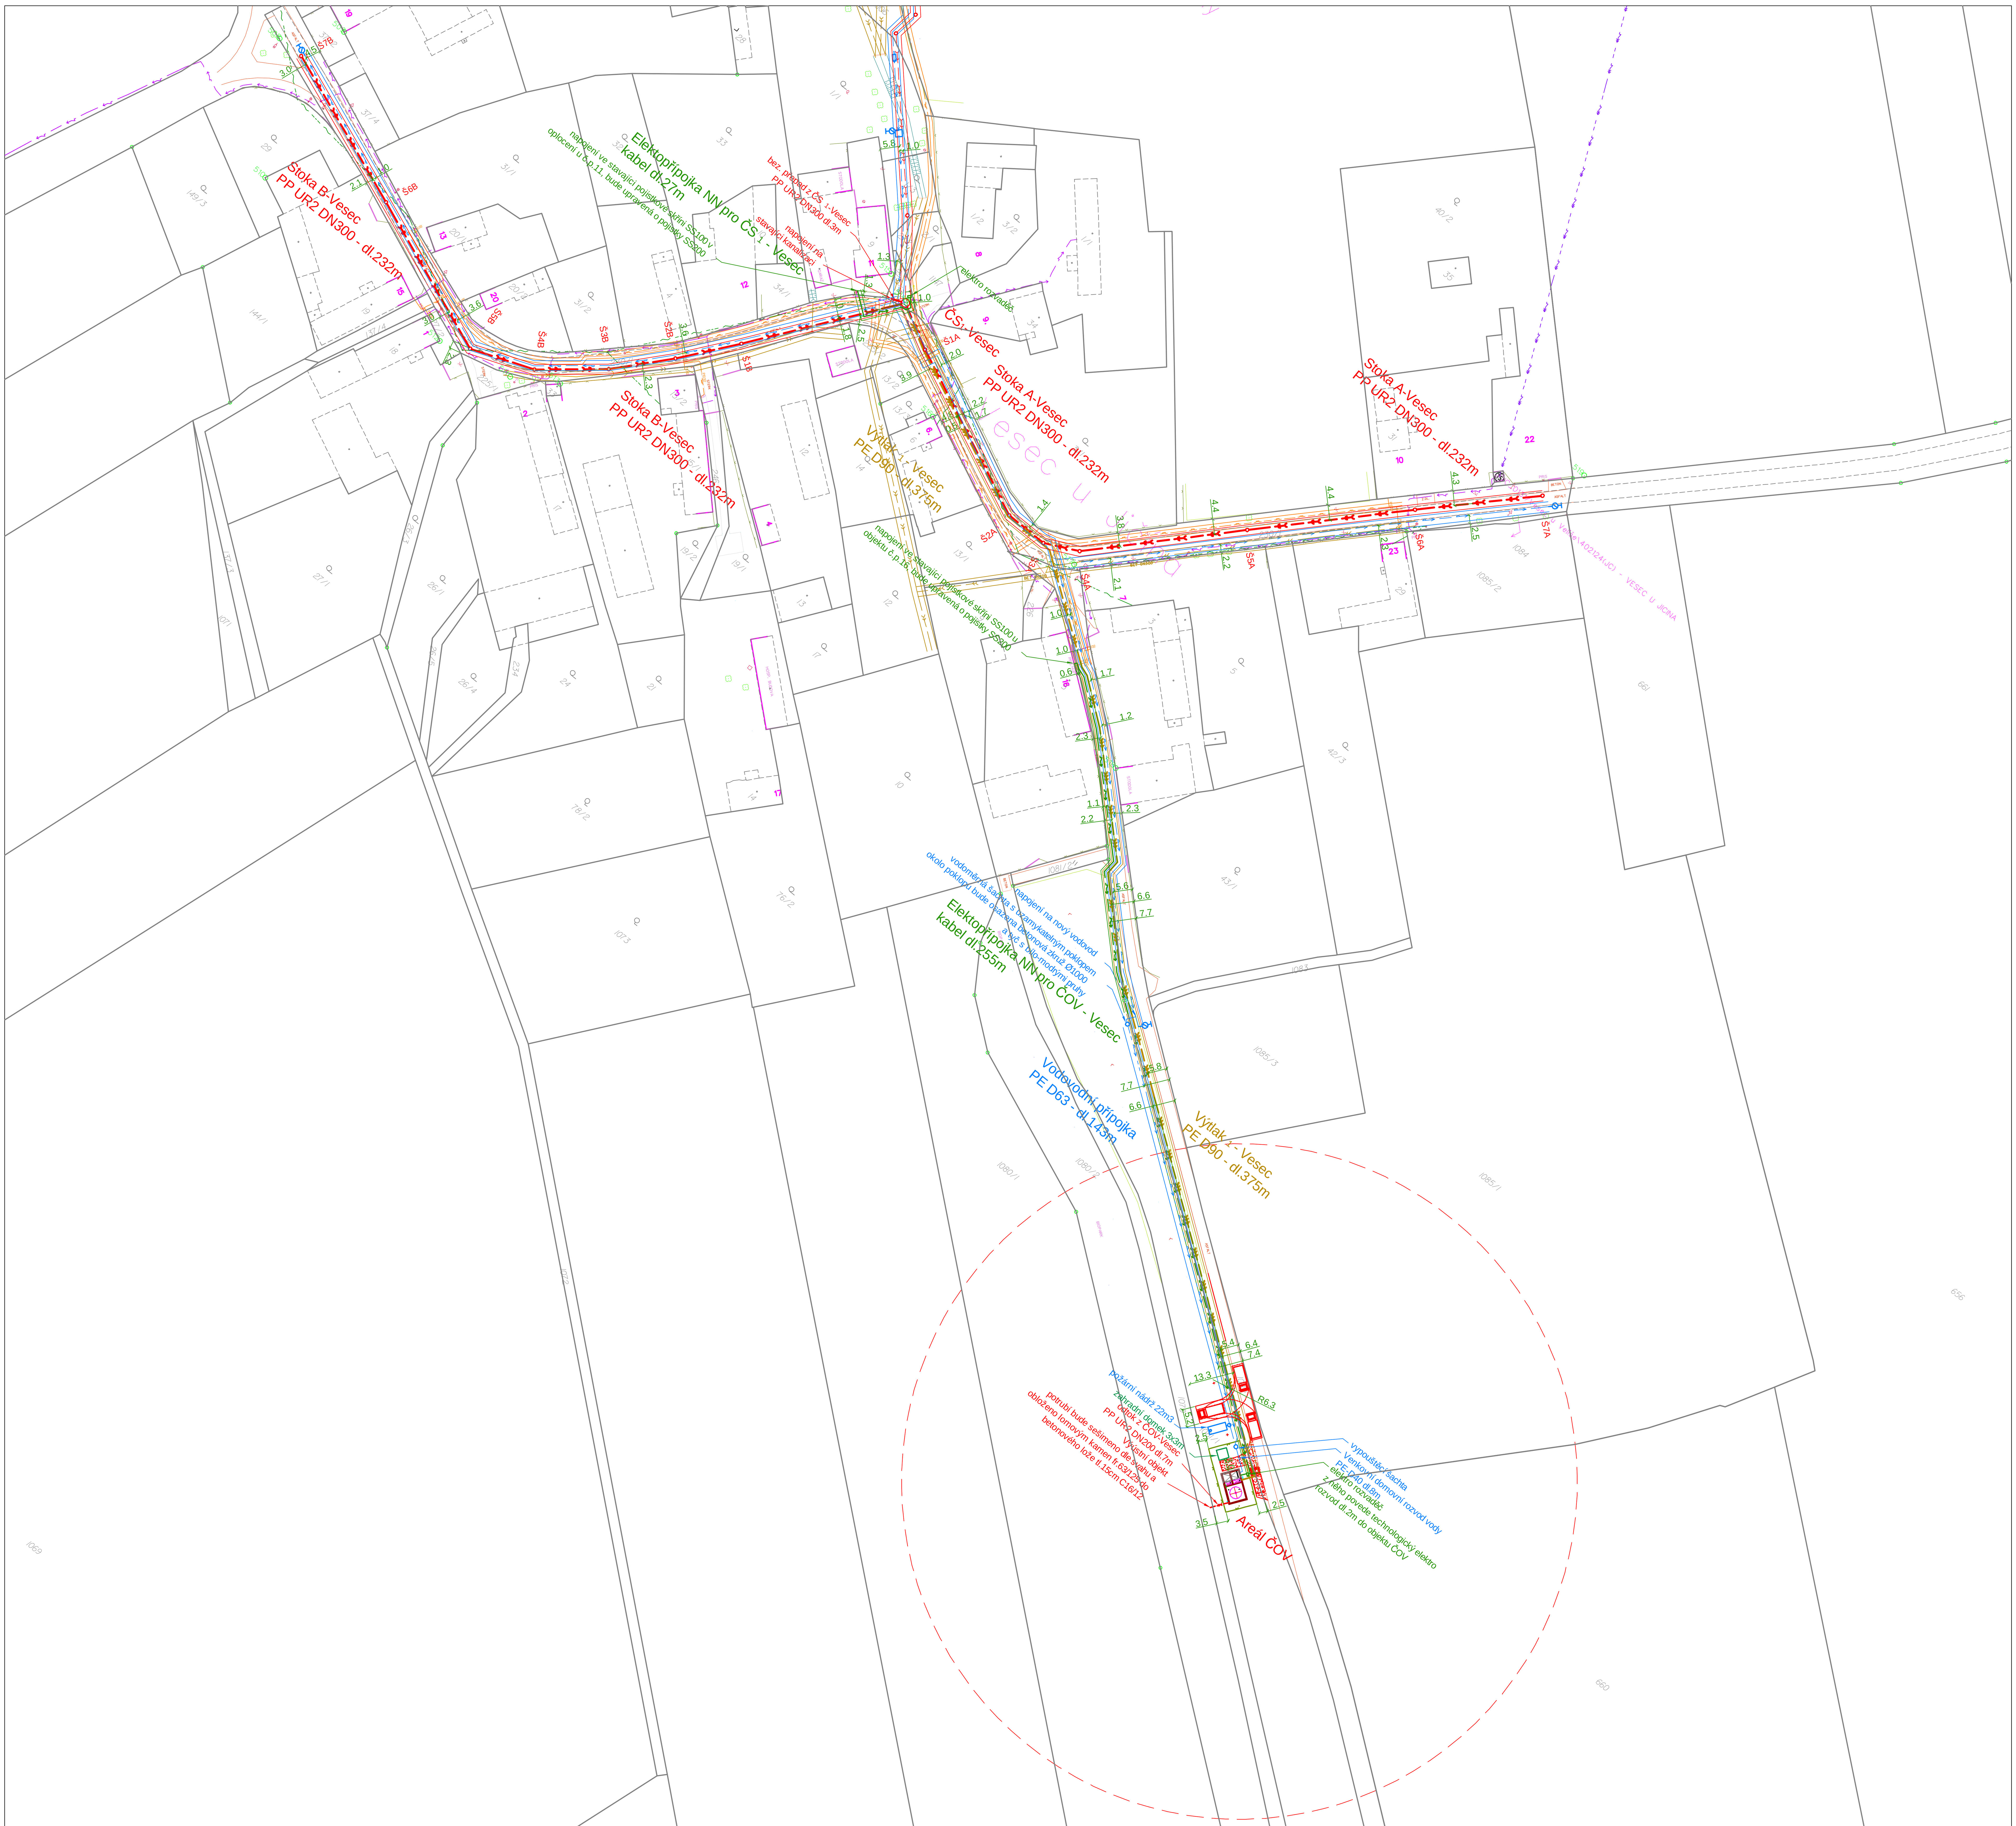

LEGENDA:

- splašková kanalizace PP UR 2 DN300, 200
- kanalizační šachta, čerpací stanice
- splašková kanalizace - ochranné pásmo
- výtlačné potrubí PE
- výtlačné potrubí PE
- vodovodní řad PE D110, 90
- vodovod - ochranné pásmo
- vodovodní přípojka PE D63
- vodoměrná a vypouštěcí šachta
- technologický elektro rozvod
- elektro přípojka - není součástí této PD dodávka ČEZ
- oplocení areálu ČOV drátěné pletivo
- monoblok ČOV
- katastrální hranice
- parcelní číslo

stávající sítě:

- kanalizace dešťová
- vodovod
- plynovod
- telefon
- elektro NN -podzemní
- elektro NN -nadzemní
- elektro VN -nadzemní

ostatní:

- komunikace
- obrys objektu
- plot
- geodetická výška
- sloup
- svah
- uliční vpusť

PODZEMNÍ VEDENÍ JSOU ZAKRESLENA INFORMATIVNĚ
PŘED ZAPOČETÍM ZEMNÍCH PRACÍ MUSÍ BÝT V TERÉNU PŘESNĚ VYTYČENA

Zodpovědný projektant	Roman Kratěna, aut. tech.	PROIS, a.s. Veverkova 1343 500 02 Hradec Králové DIČ:CZ-25943022 rkloucek@seznam.cz	
Vypracoval	Ing. Roman Klouček, Roman Kratěna, aut. tech.		
Kraj: Královéhradecký	Obec: Vesec		
Investor: Obec Veliš, Veliš 4, 507 21 Veliš		Stupeň	DUR
Akce: Kanalizace a ČOV - Vesec		Datum	2/2017
		Zakázkové číslo	
		Formát	8xA4
Obsah: KOORDINAČNÍ SITUAČNÍ VÝKRES		Měřítko: 1:1000	Číslo přílohy: C.3