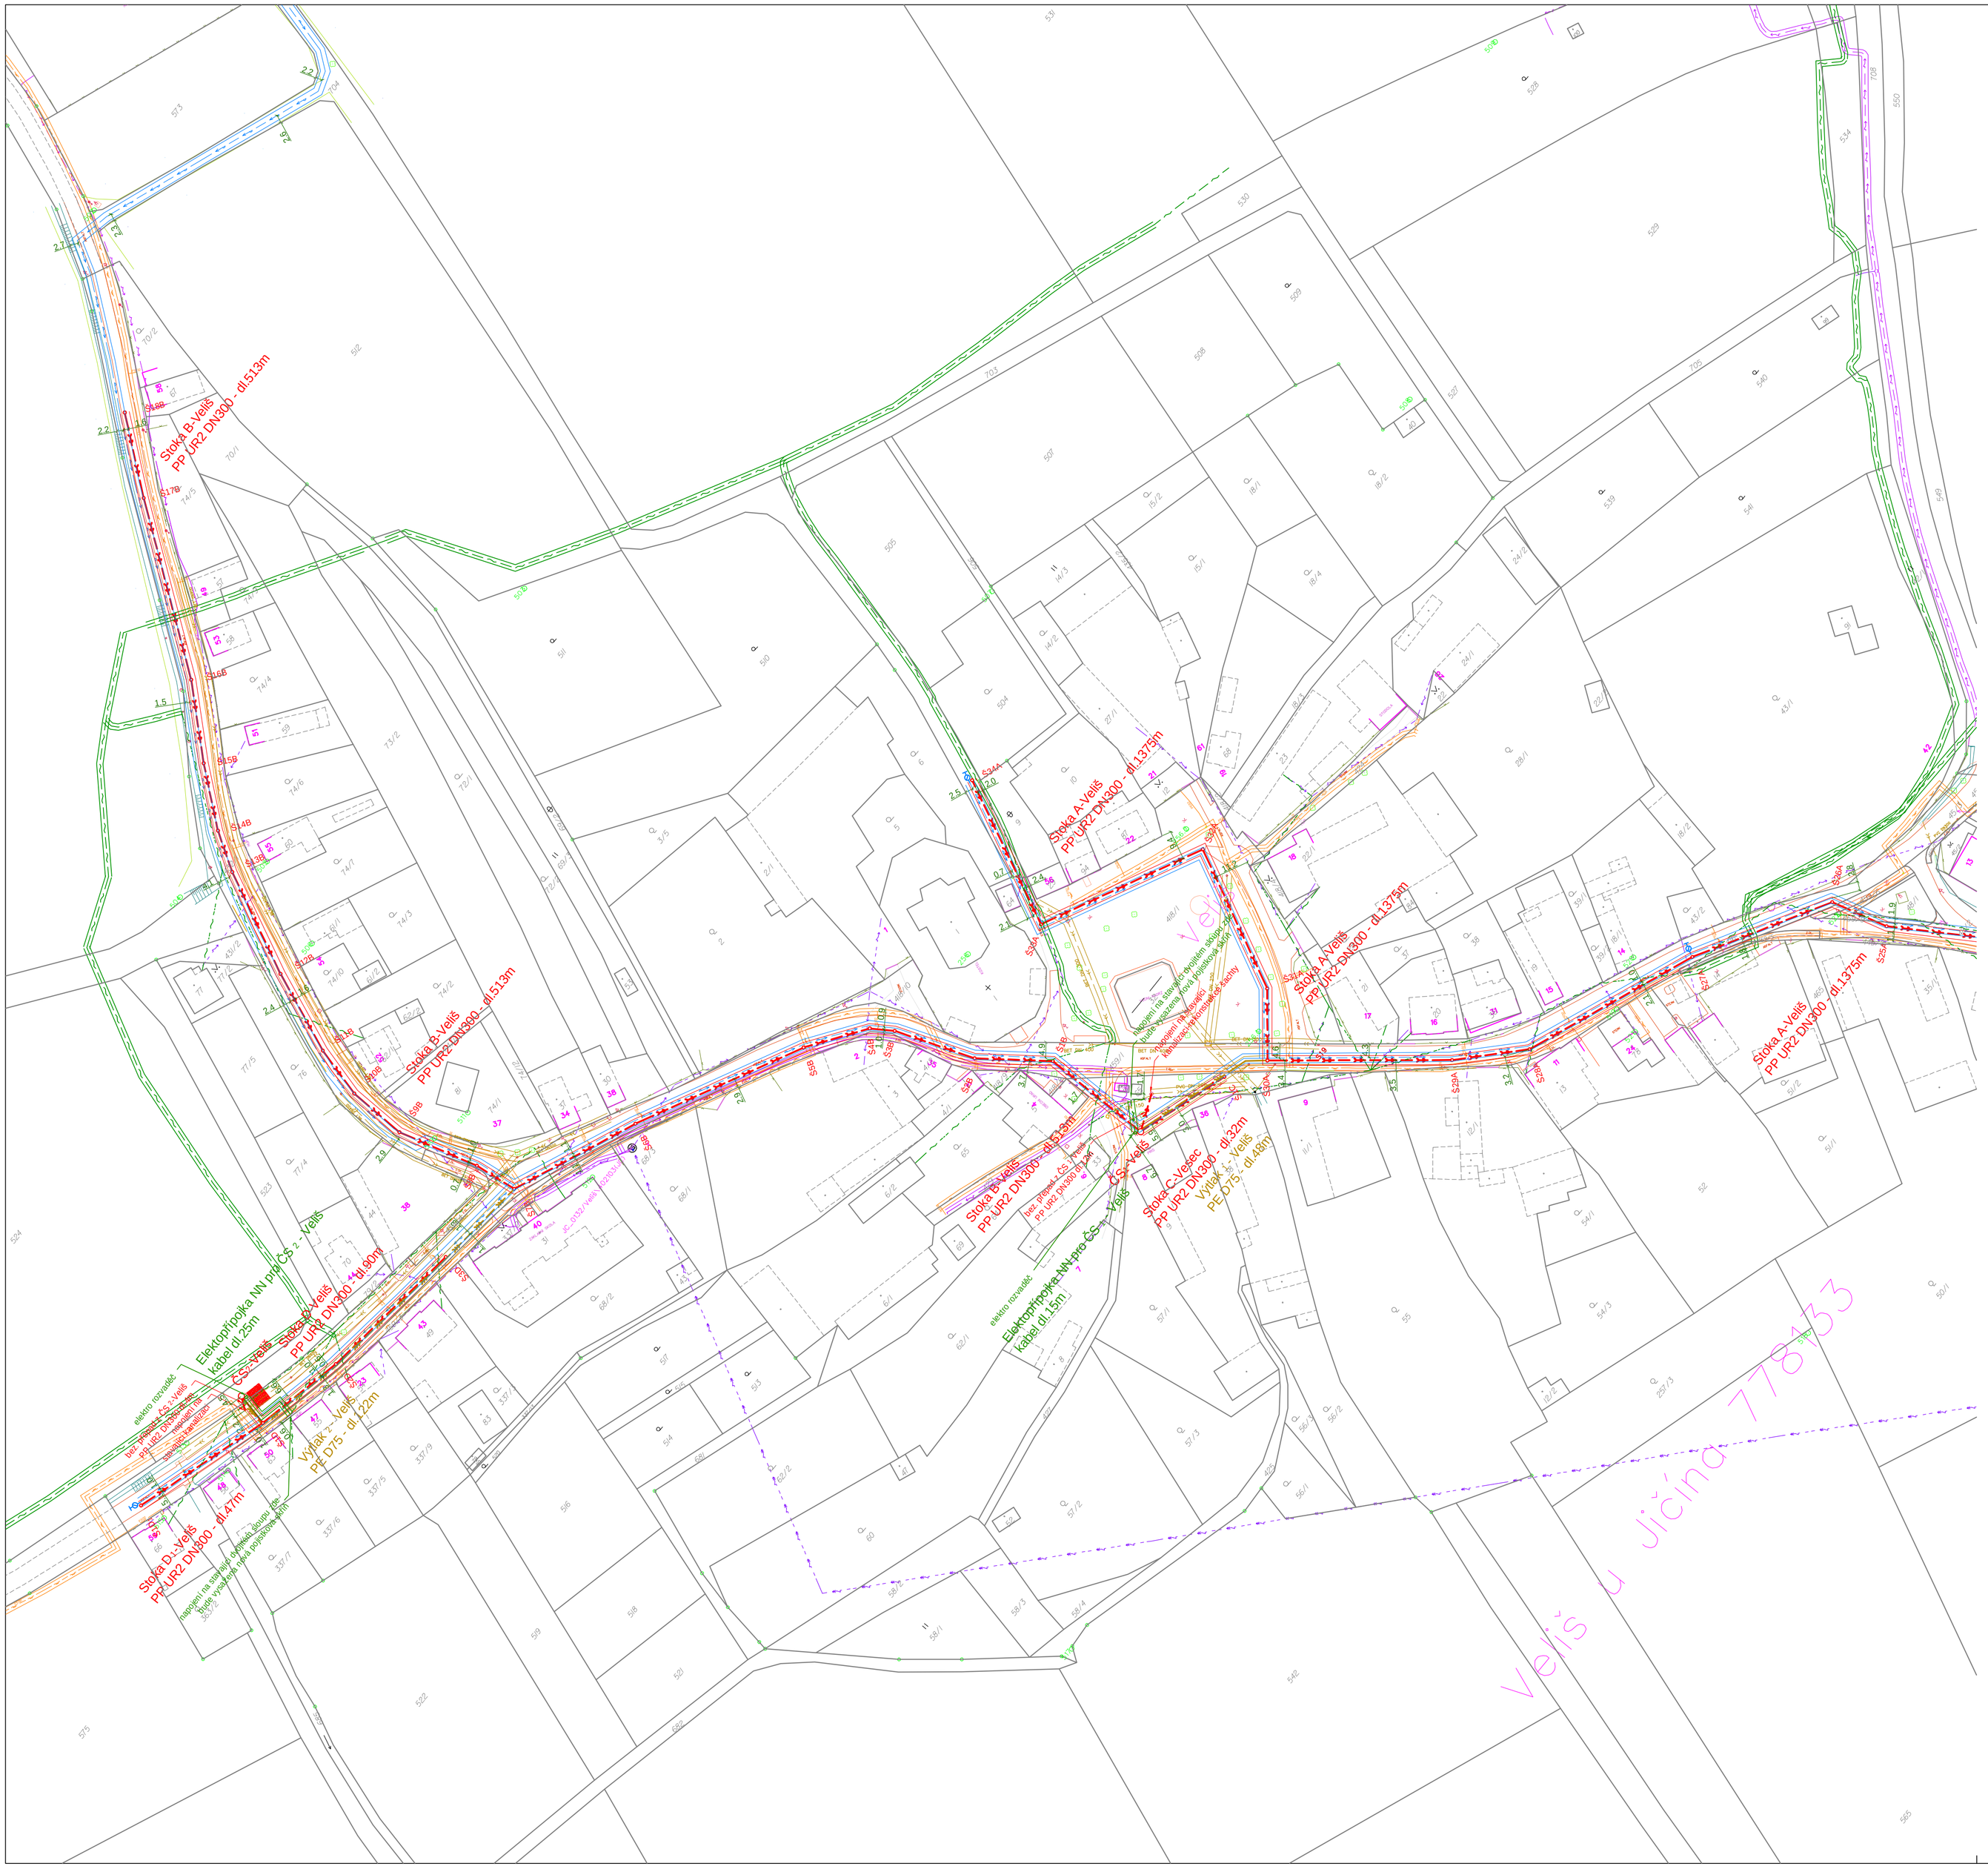

KLAD LISTŮ:

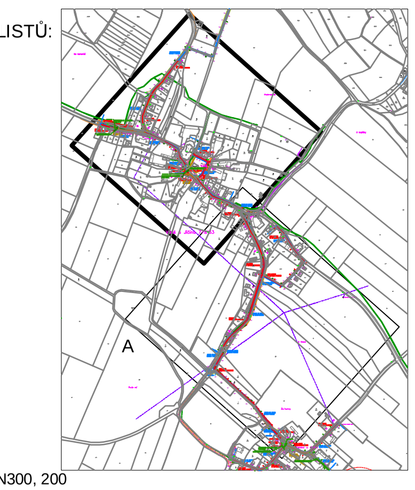

LEGENDA:

- splašková kanalizace PP UR 2 DN300, 200
- kanalizační šachta, čerpací stanice
- splašková kanalizace - ochranné pásmo
- výtlačné potrubí PE
- výtlačné potrubí PE
- vodovodní řad PE D110, 90
- vodovod - ochranné pásmo
- vodovodní přípojka PE D63
- vodoměrná a vypouštěcí šachta
- technologický elektro rozvod
- elektro přípojka - není součástí této PD dodávka ČEZ
- oplocení areálu ČOV drátěnné pletivo
- monoblok ČOV
- katastrální hranice
- parcelní číslo

stávající sítě:

- kanalizace dešťová
- vodovod
- plynovod
- telefon
- elektro NN -podzemní
- elektro NN -nadzemní
- elektro VN -nadzemní

ostatní:

- komunikace
- obrys objektu
- plot
- geodetická výška
- sloup
- svah
- uliční vpusť

PODZEMNÍ VEDENÍ JSOU ZAKRESLENA INFORMATIVNĚ

PŘED ZAPOČETÍM ZEMNÍCH PRACÍ MUSÍ BÝT V TERÉNU PŘESNĚ VYTYČENA

Zodpovědný projektant	Roman Kratěna, aut. tech.	PROIS, a.s. *Veverkova 1343* *500 02 Hradec Králové* *DIČ:CZ-25943022* *rkloucek@seznam.cz*
Vypracoval	Ing. Roman Klouček, Roman Kratěna, aut. tech.	
Kraj: Královéhradecký	Obec: Veliš	
Investor: Obec Veliš, Veliš 4, 507 21 Veliš		
Akce: Kanalizace - Veliš	Stupeň	DUR
	Datum	2/2017
	Zakázkové číslo	
	Formát	8xA4
Obsah: KOORDINAČNÍ SITUAČNÍ VÝKRES - část B	Měřítko: 1:1000	Číslo přílohy: C.3.2