




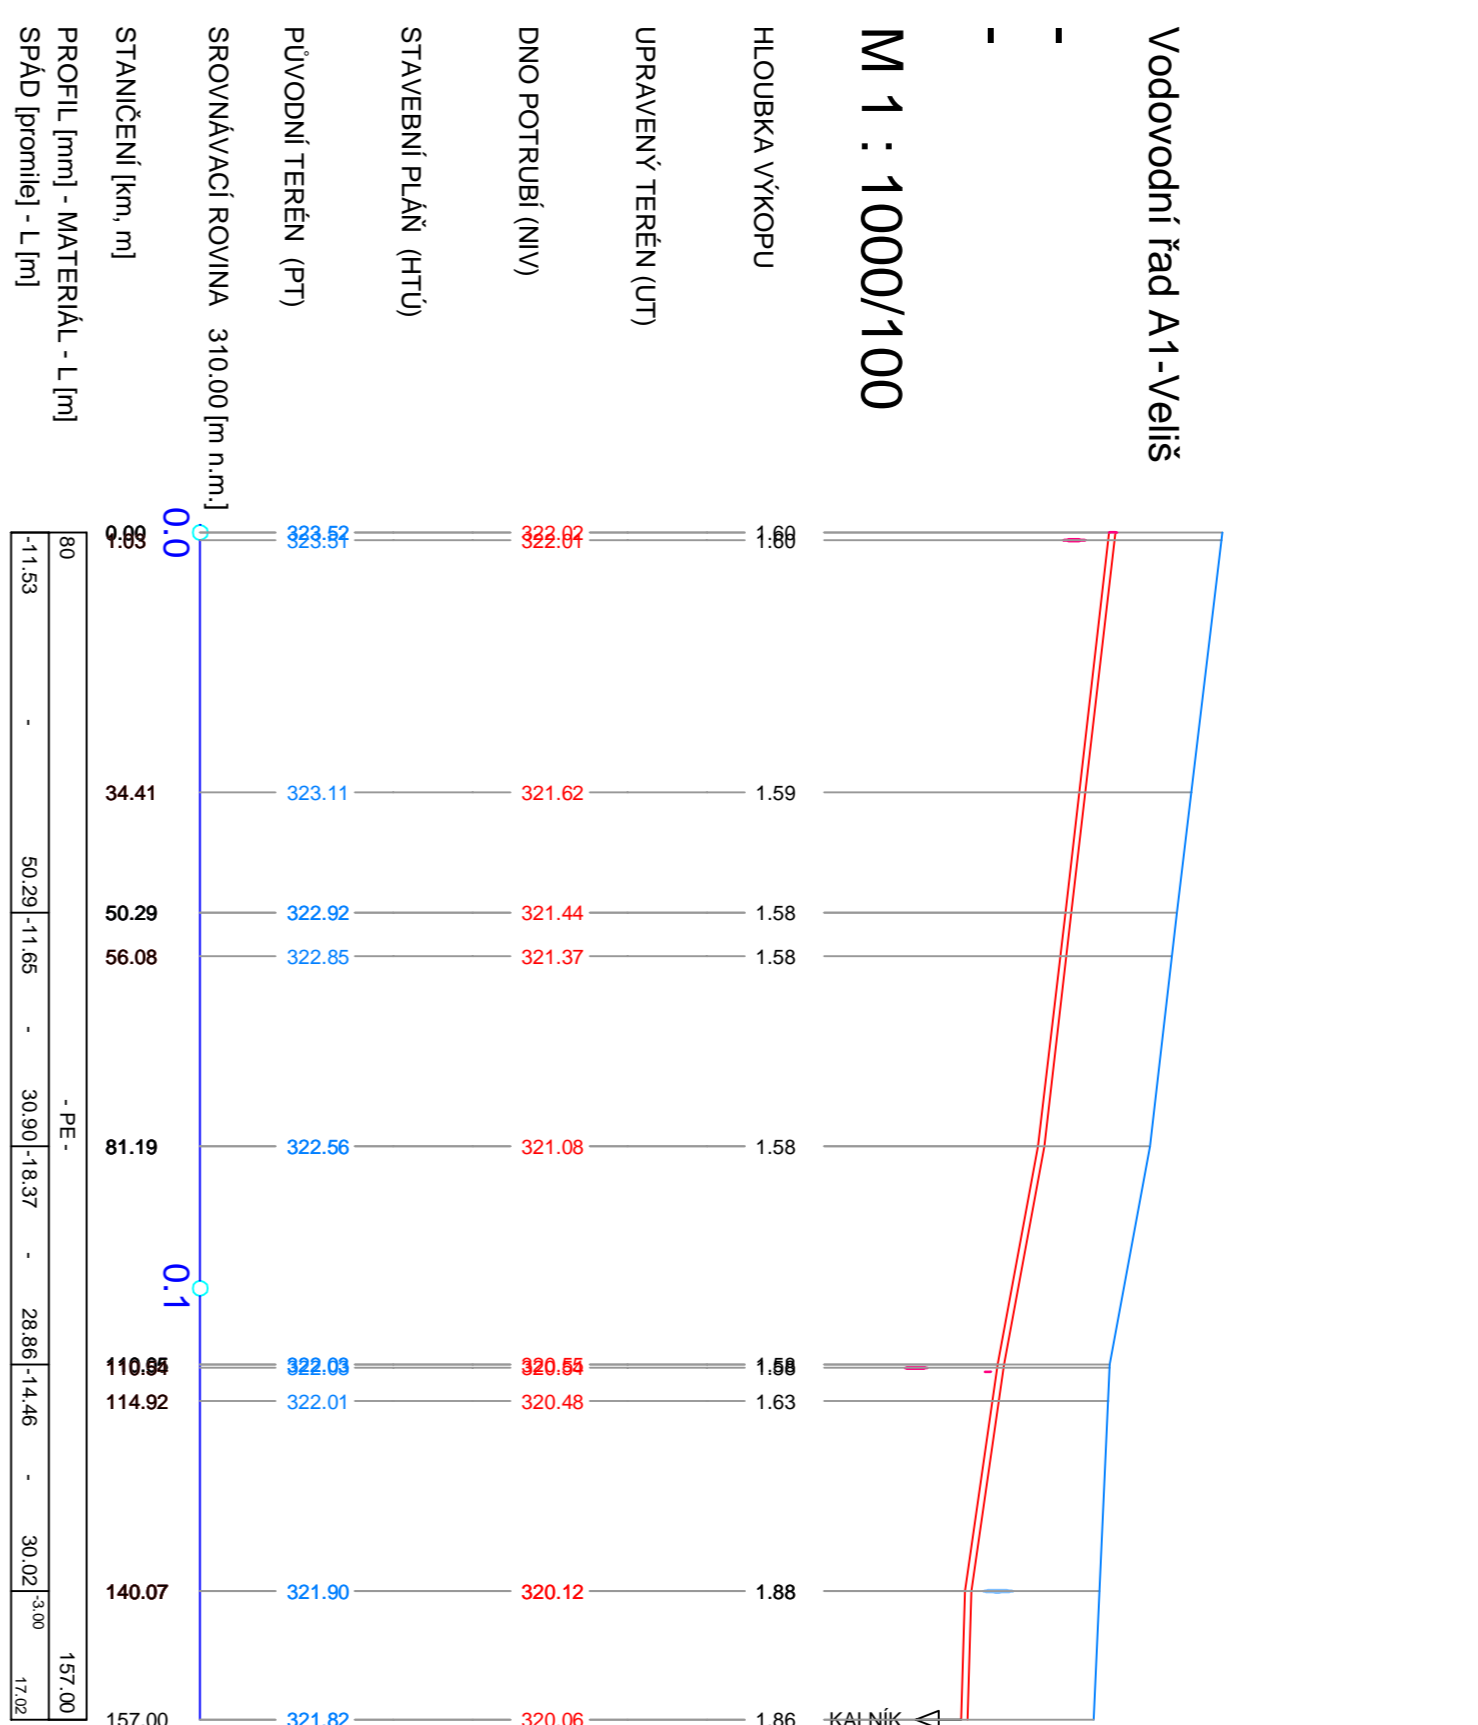



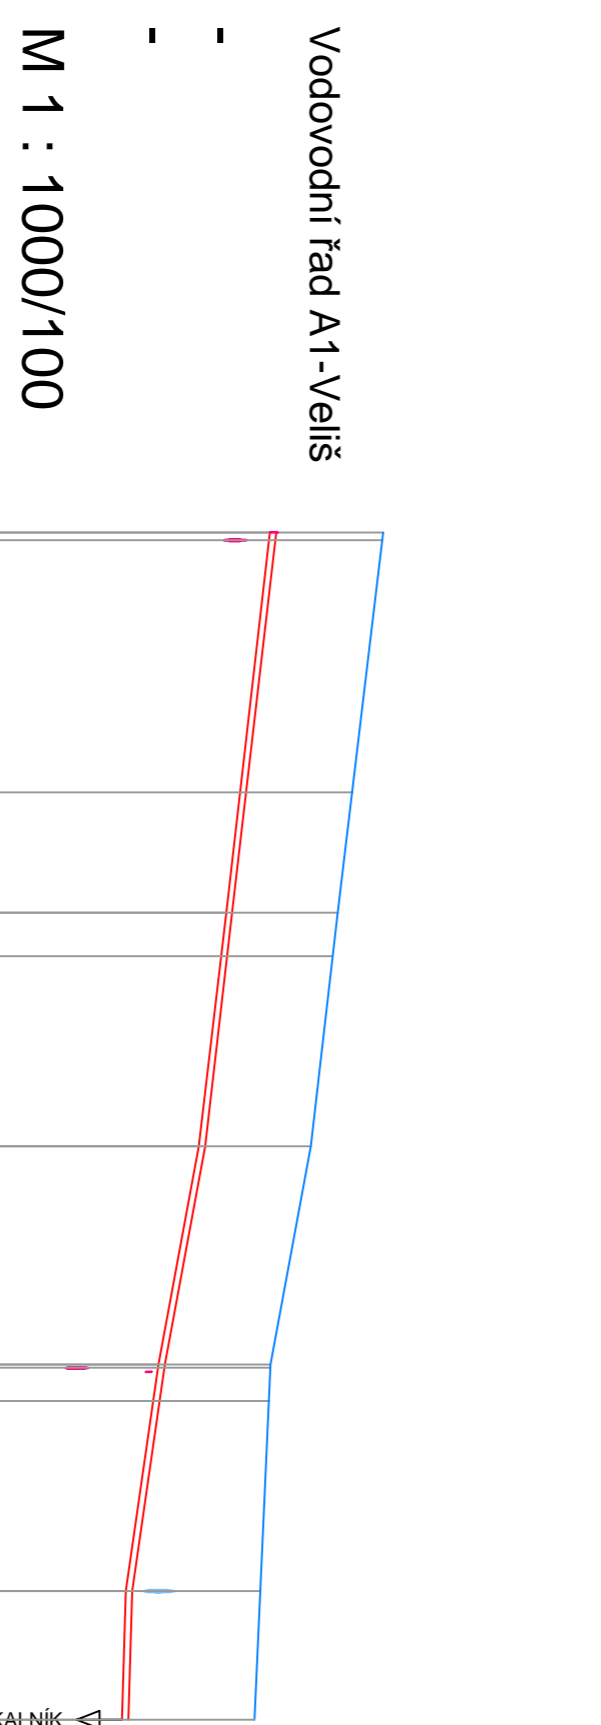




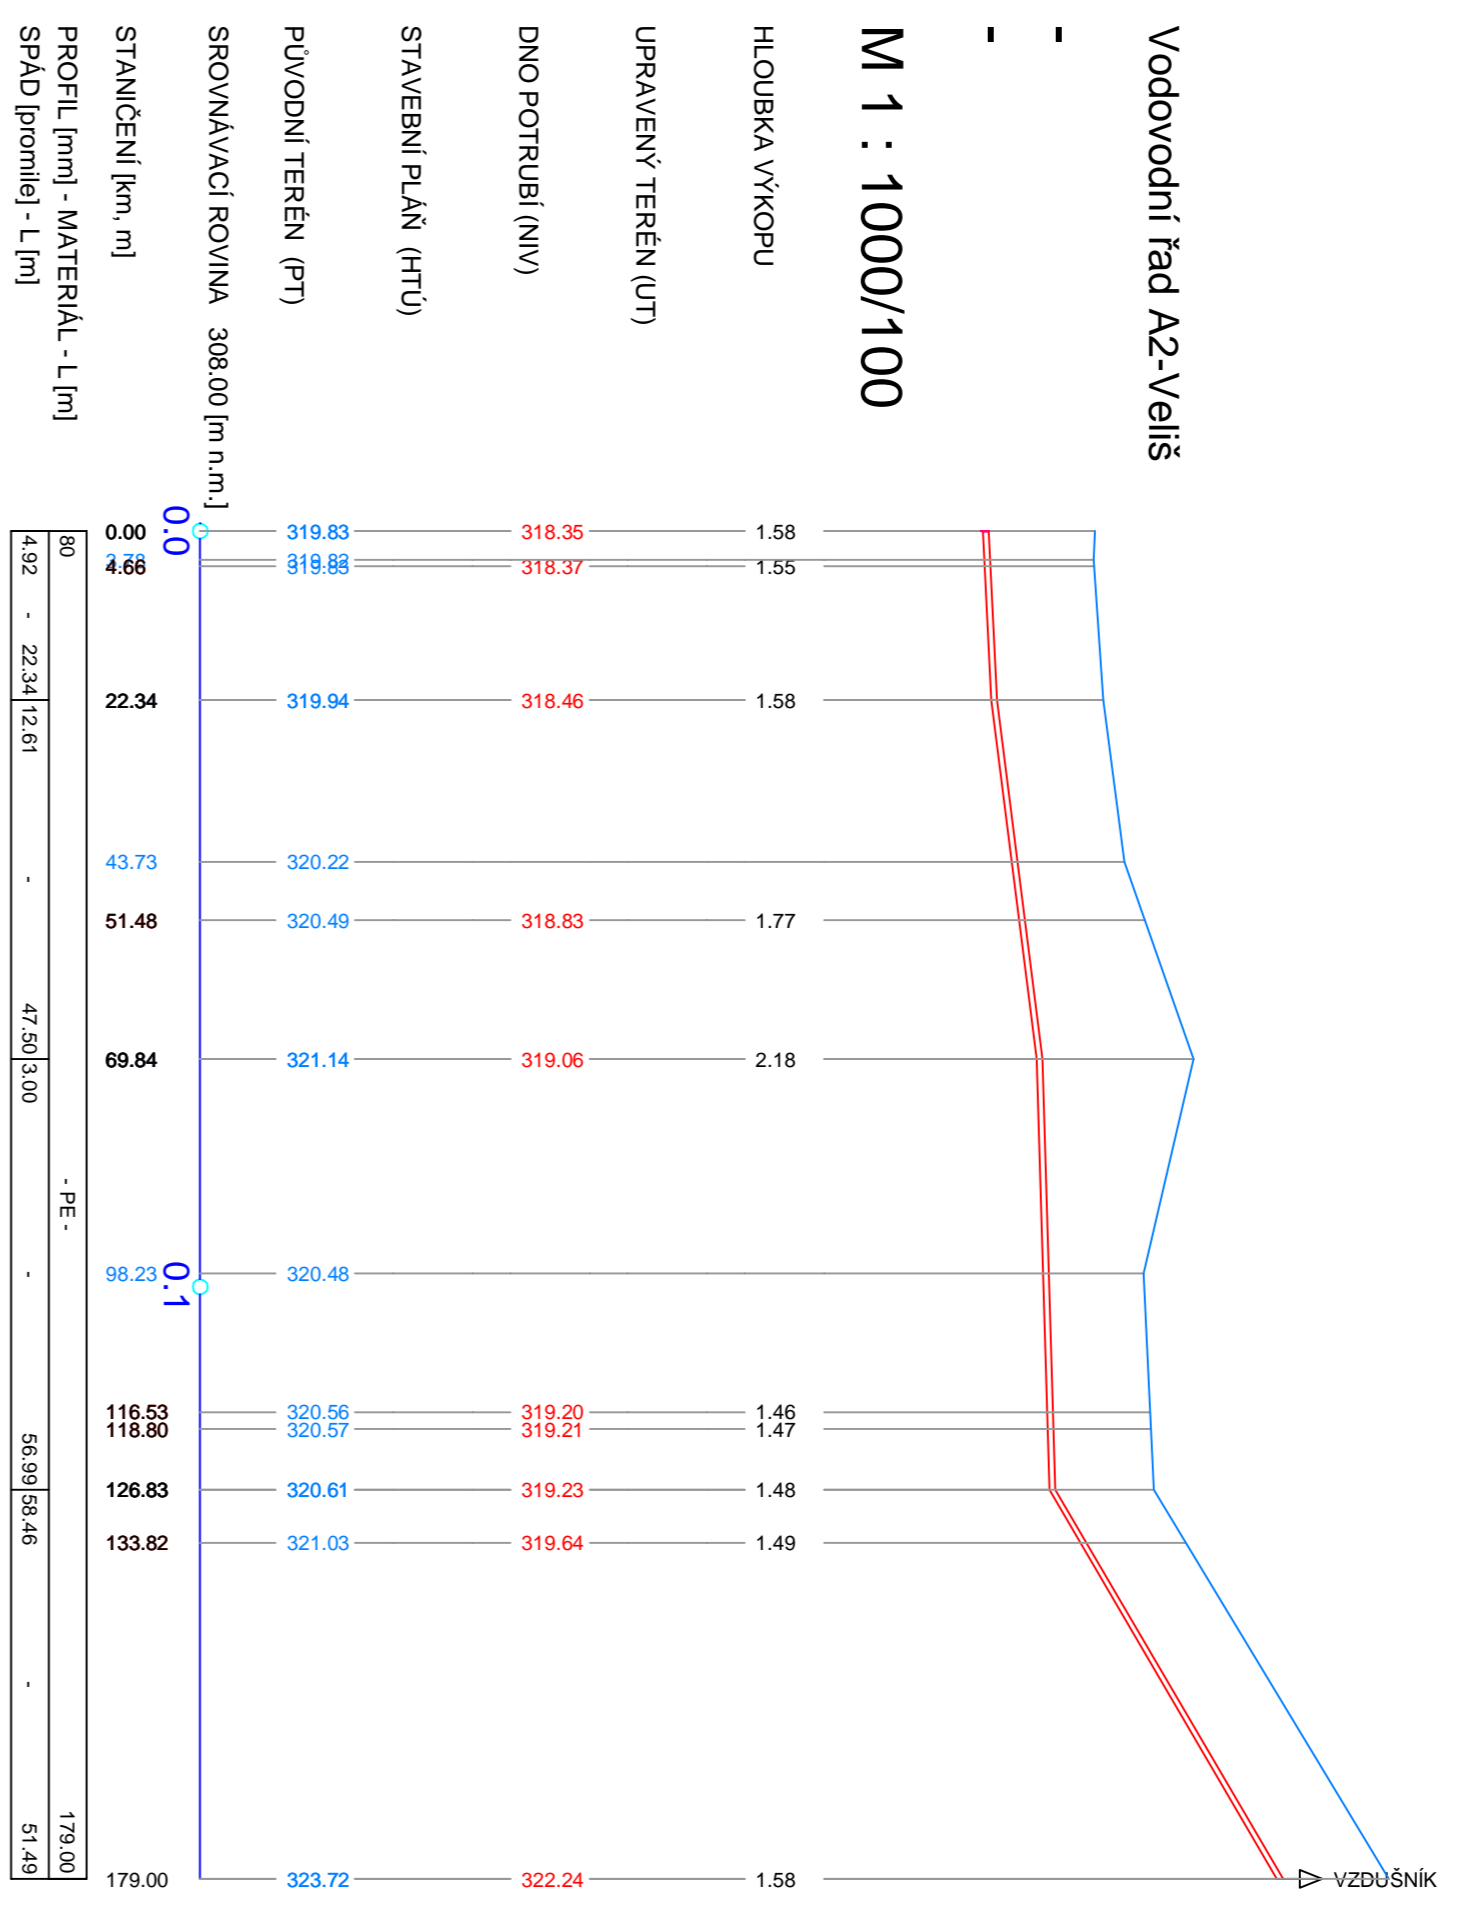



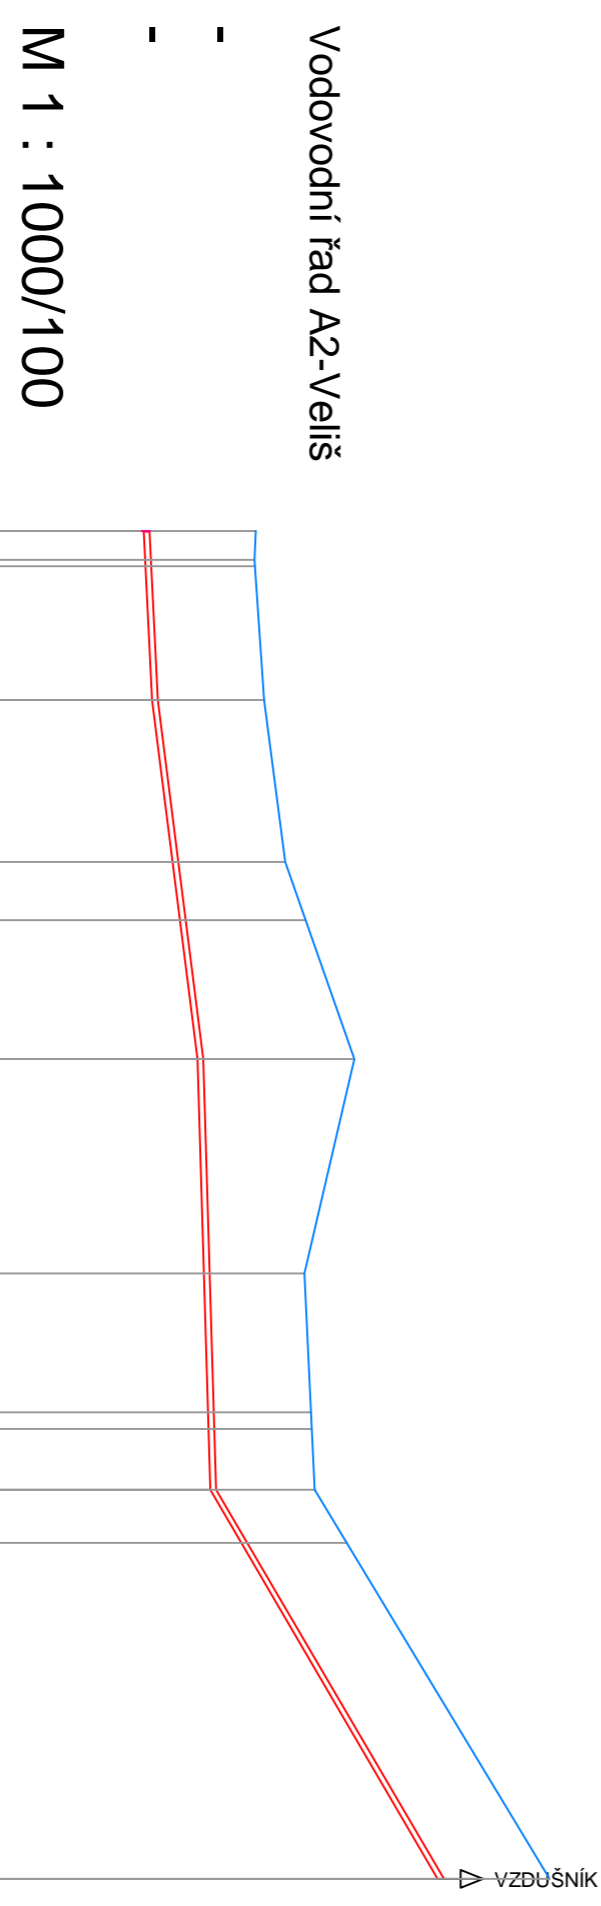




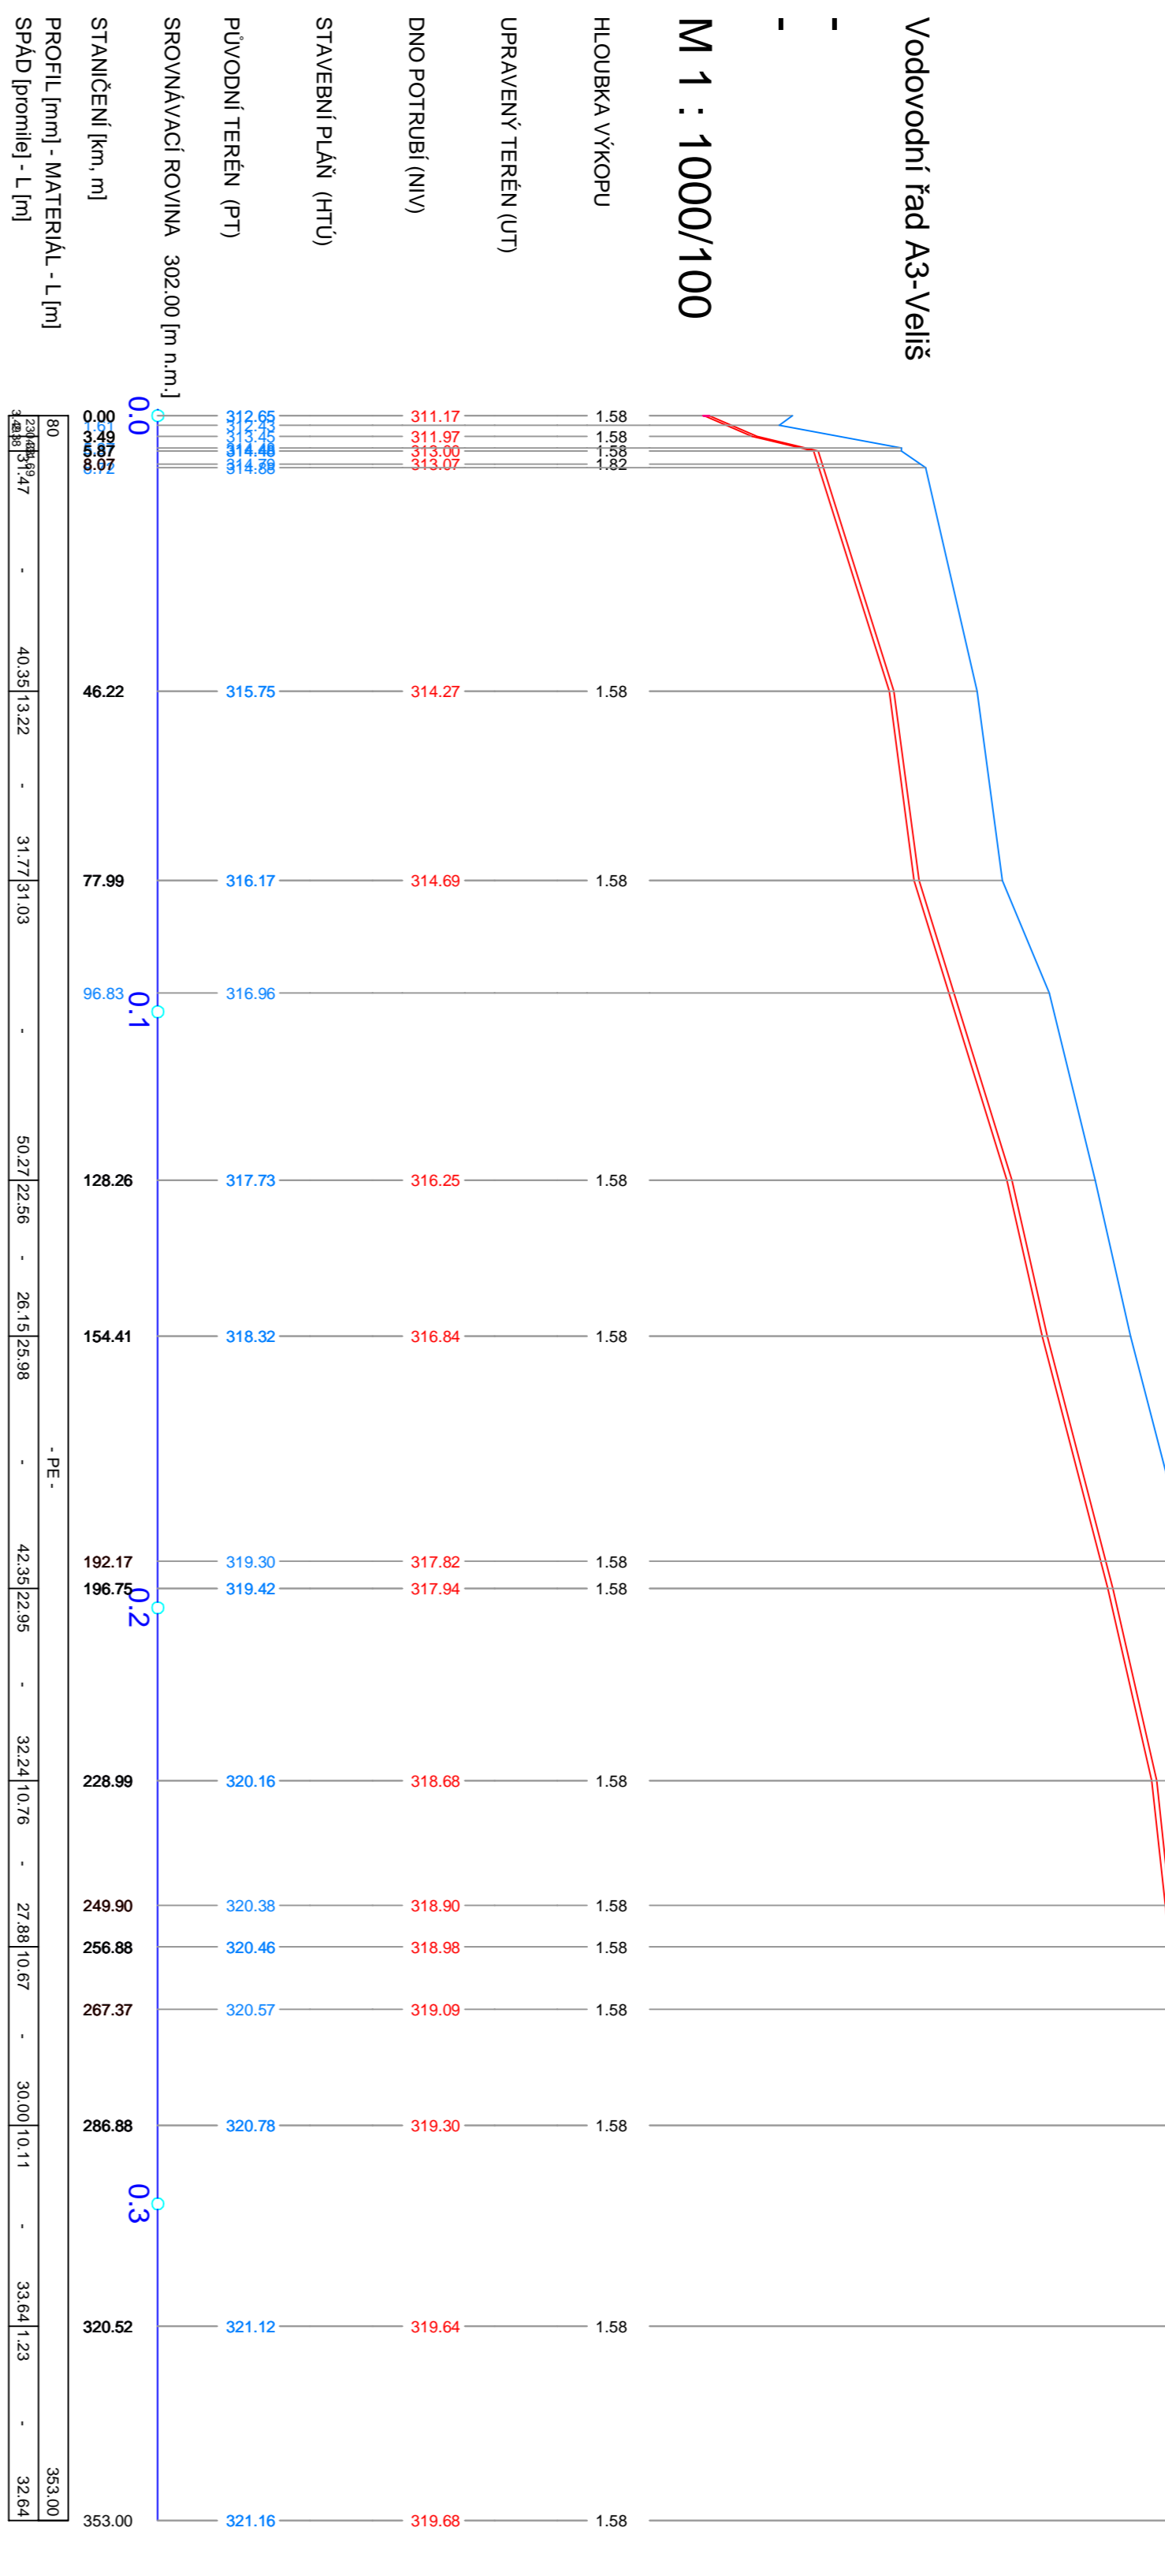


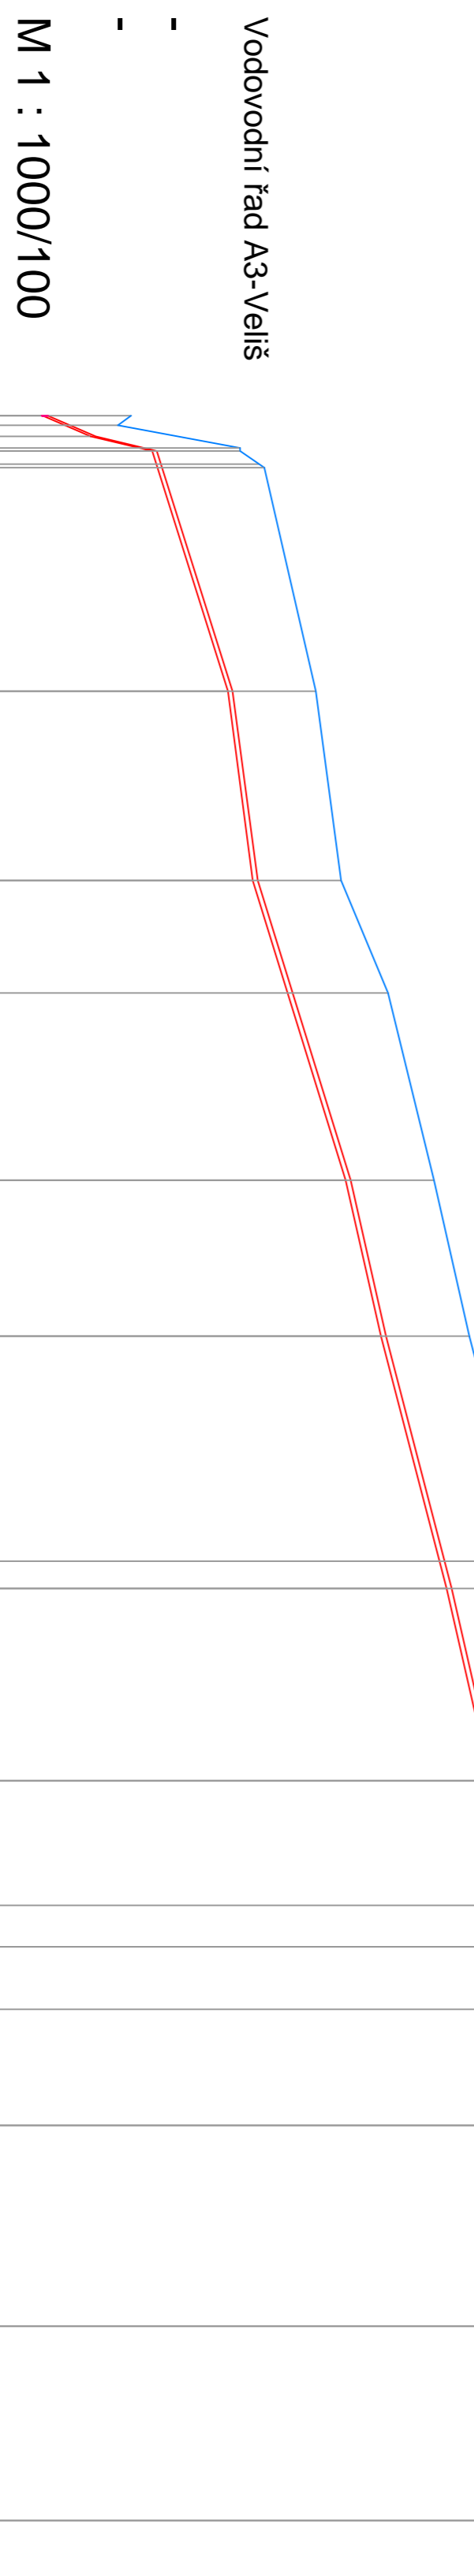


Zodpovědný projektant	Roman Karelina, aut. tech.
Výkonavatel	Ing. Roman Kouček, Roman Karelina, aut. tech.
Stav	DUR
Datum	2/2017
Zakázka číslo	63A/4
Formát	1:1000/100
Druh	PODELNÝ PROFIL - ŘÁD A1, A2, A3

