





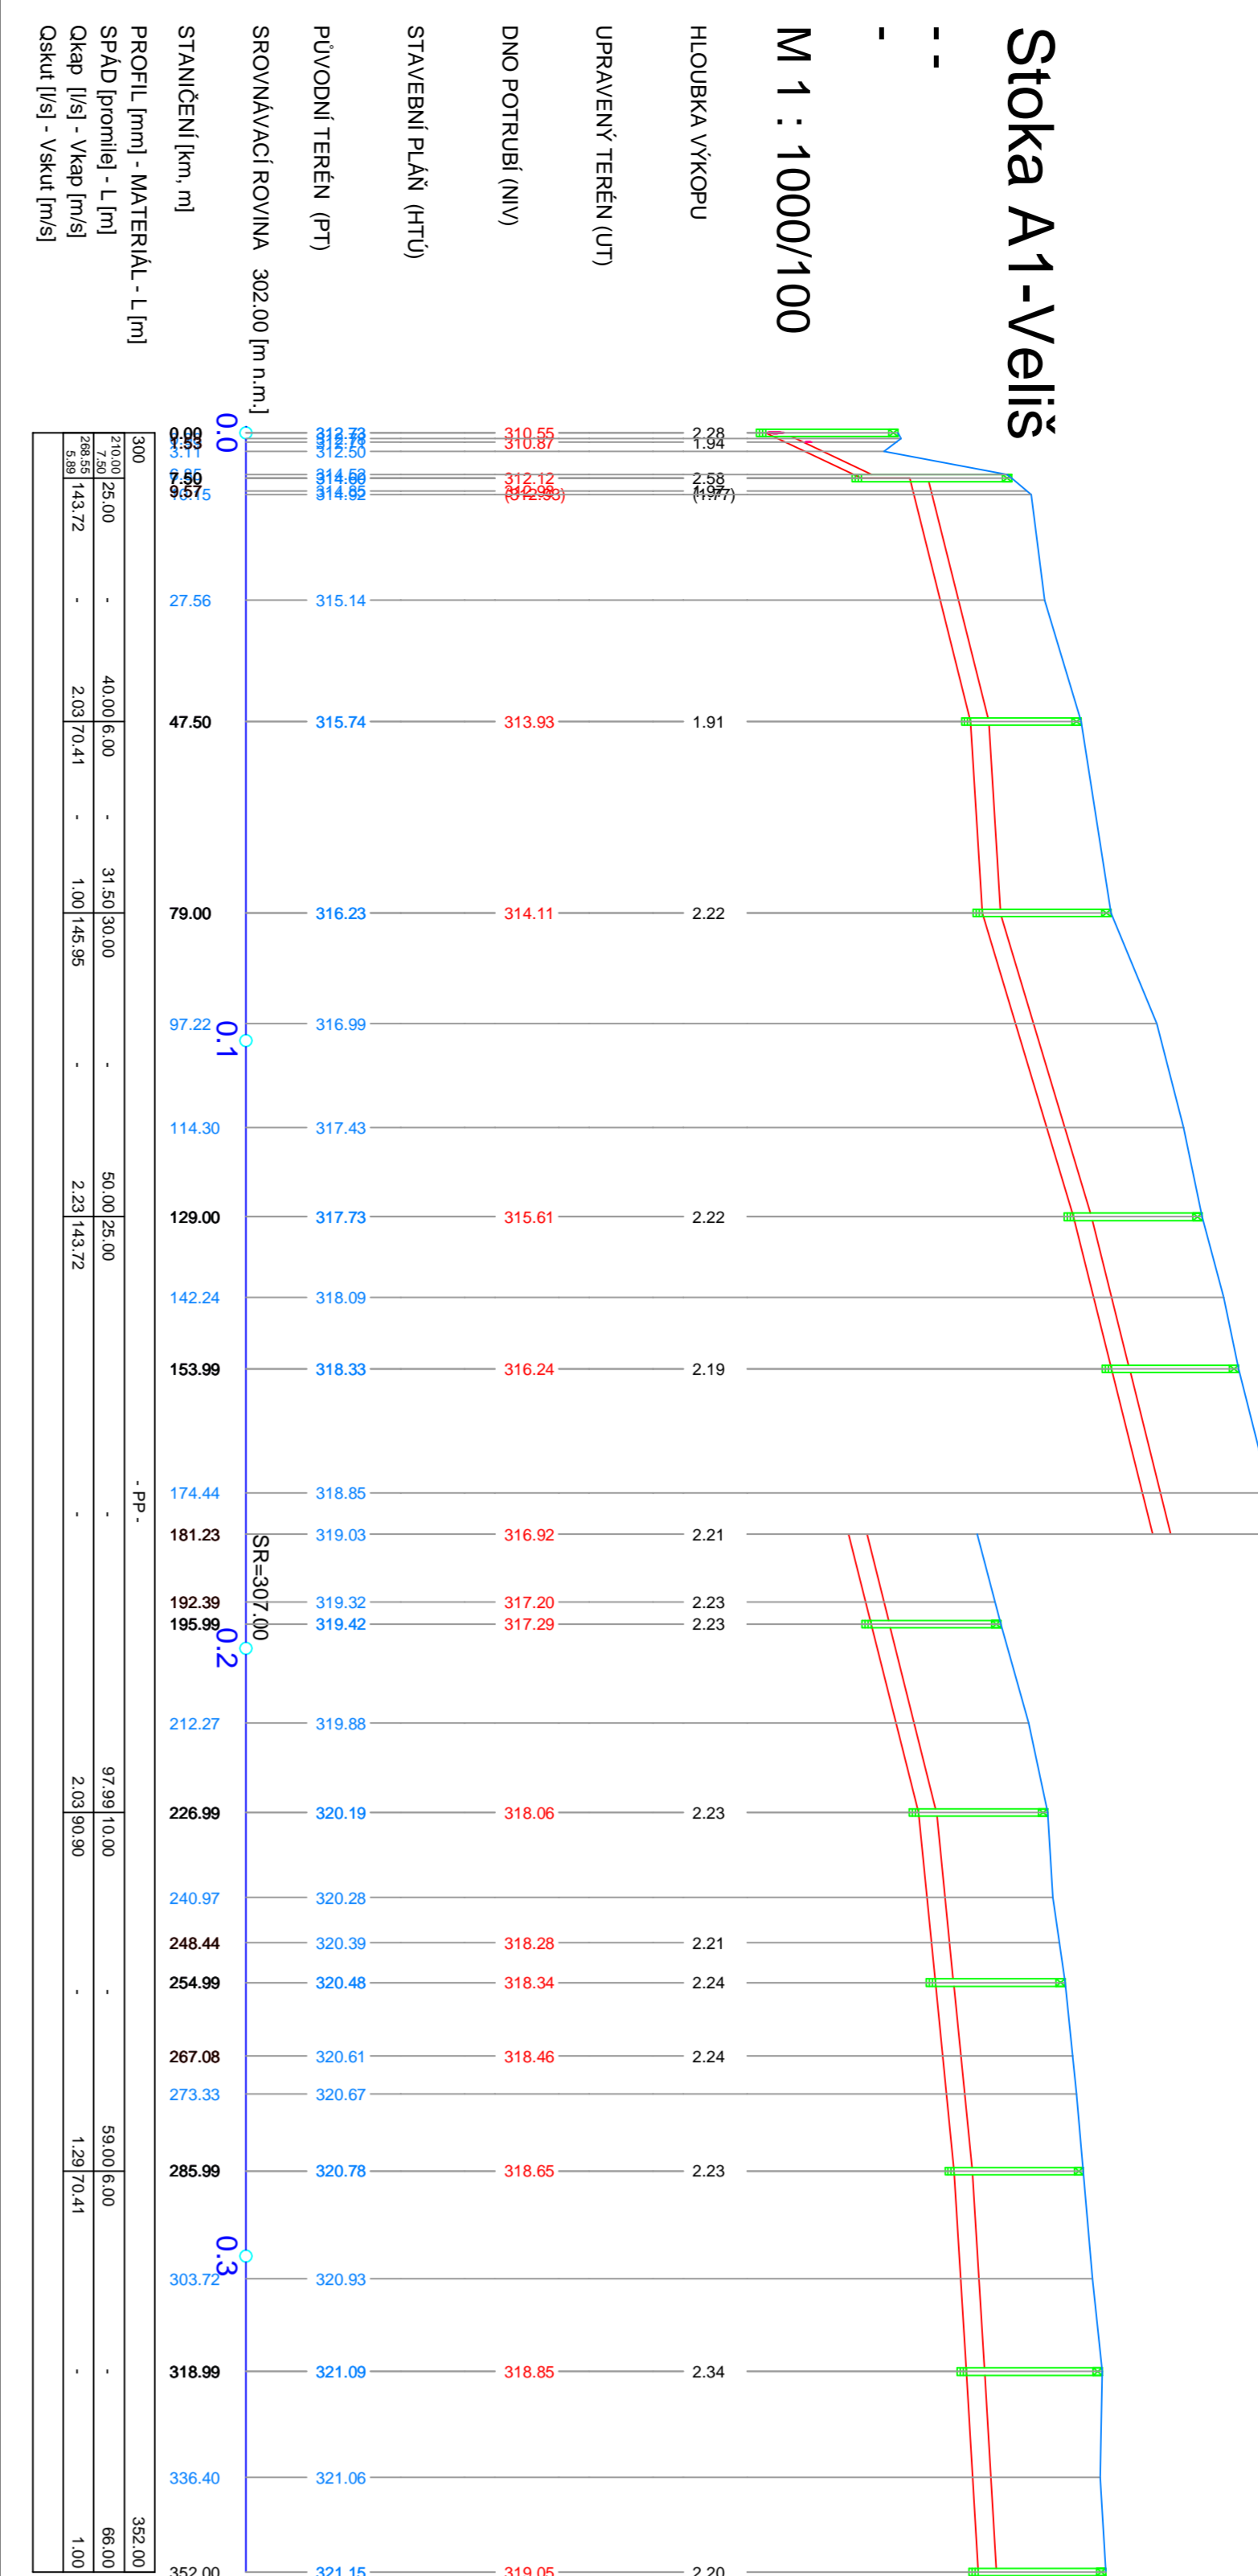



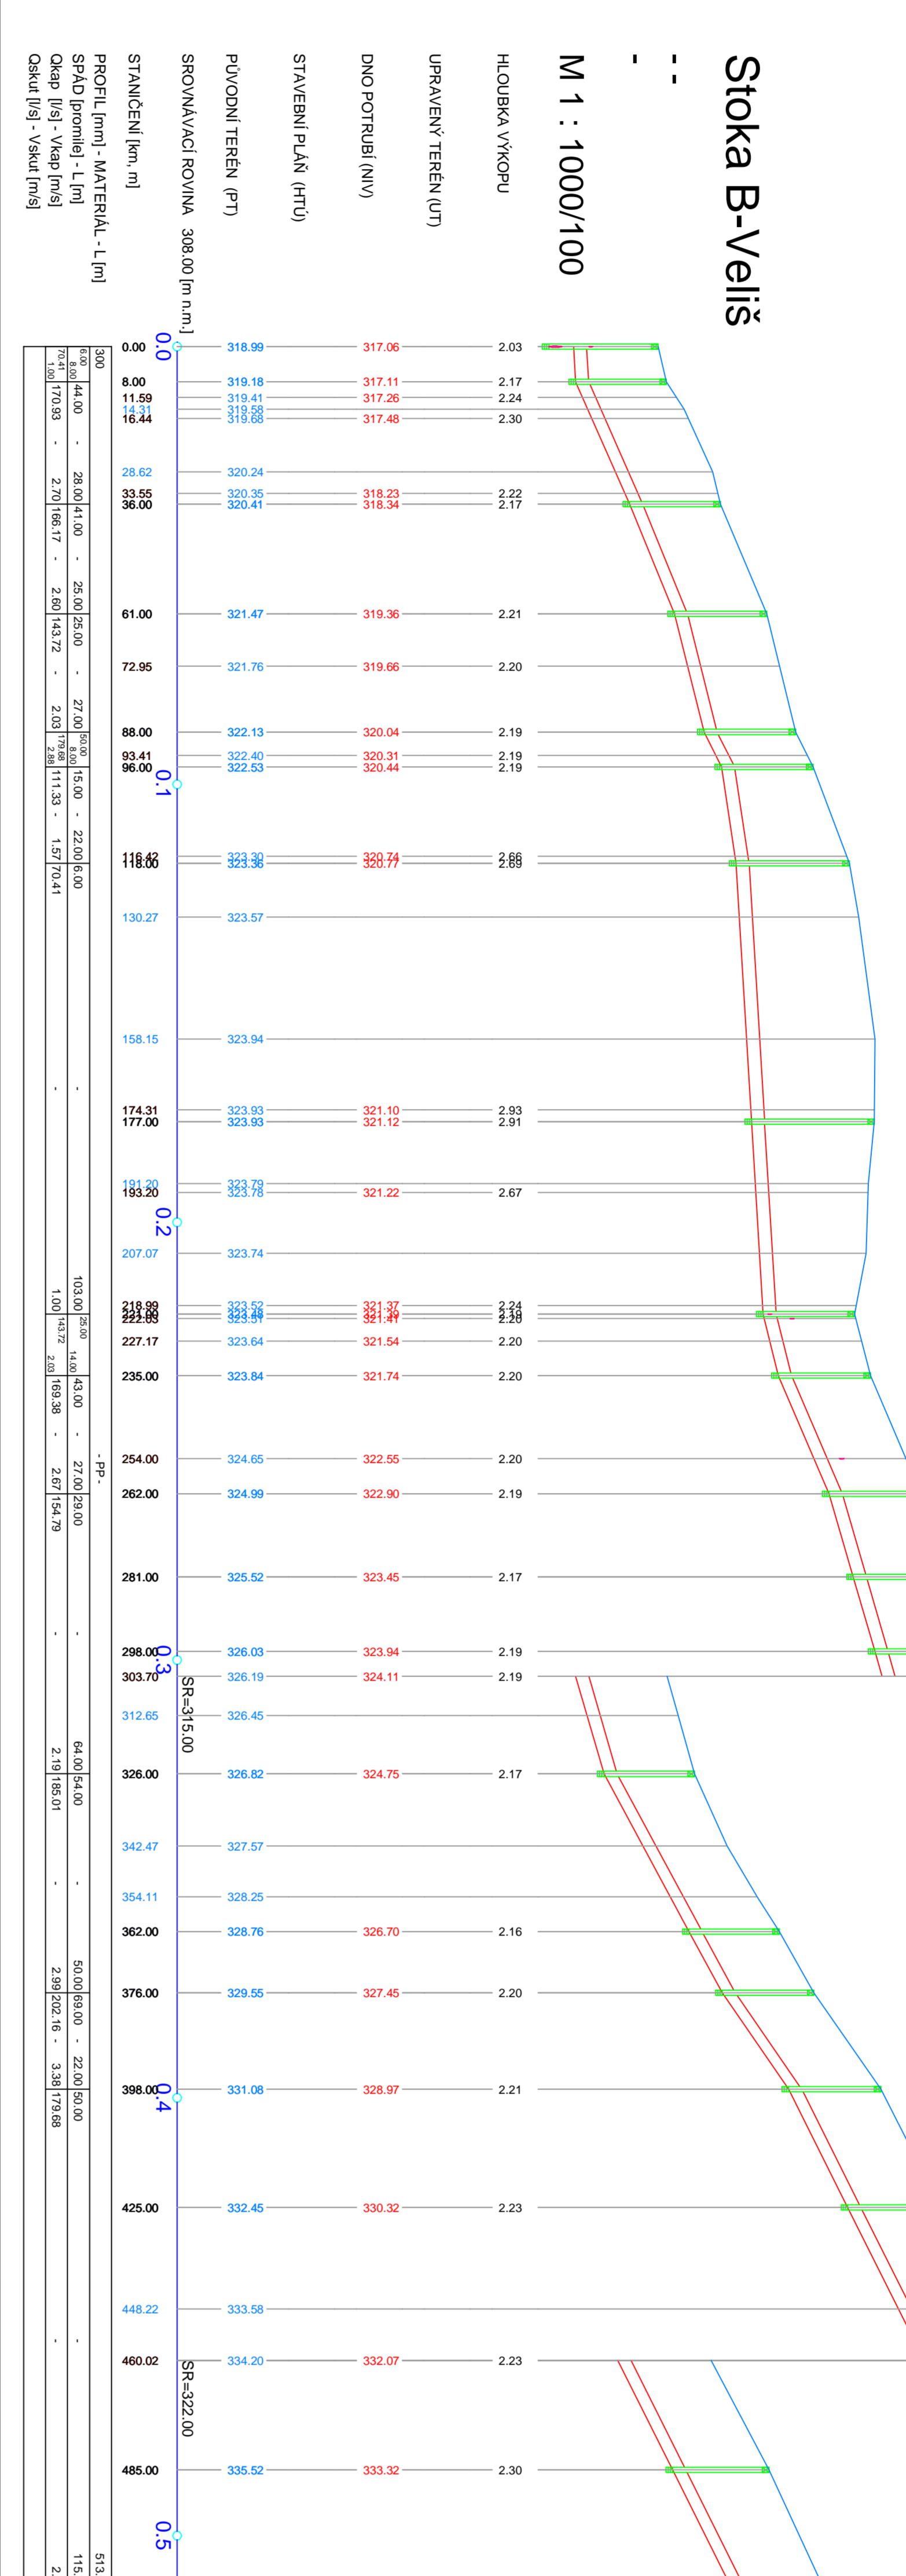


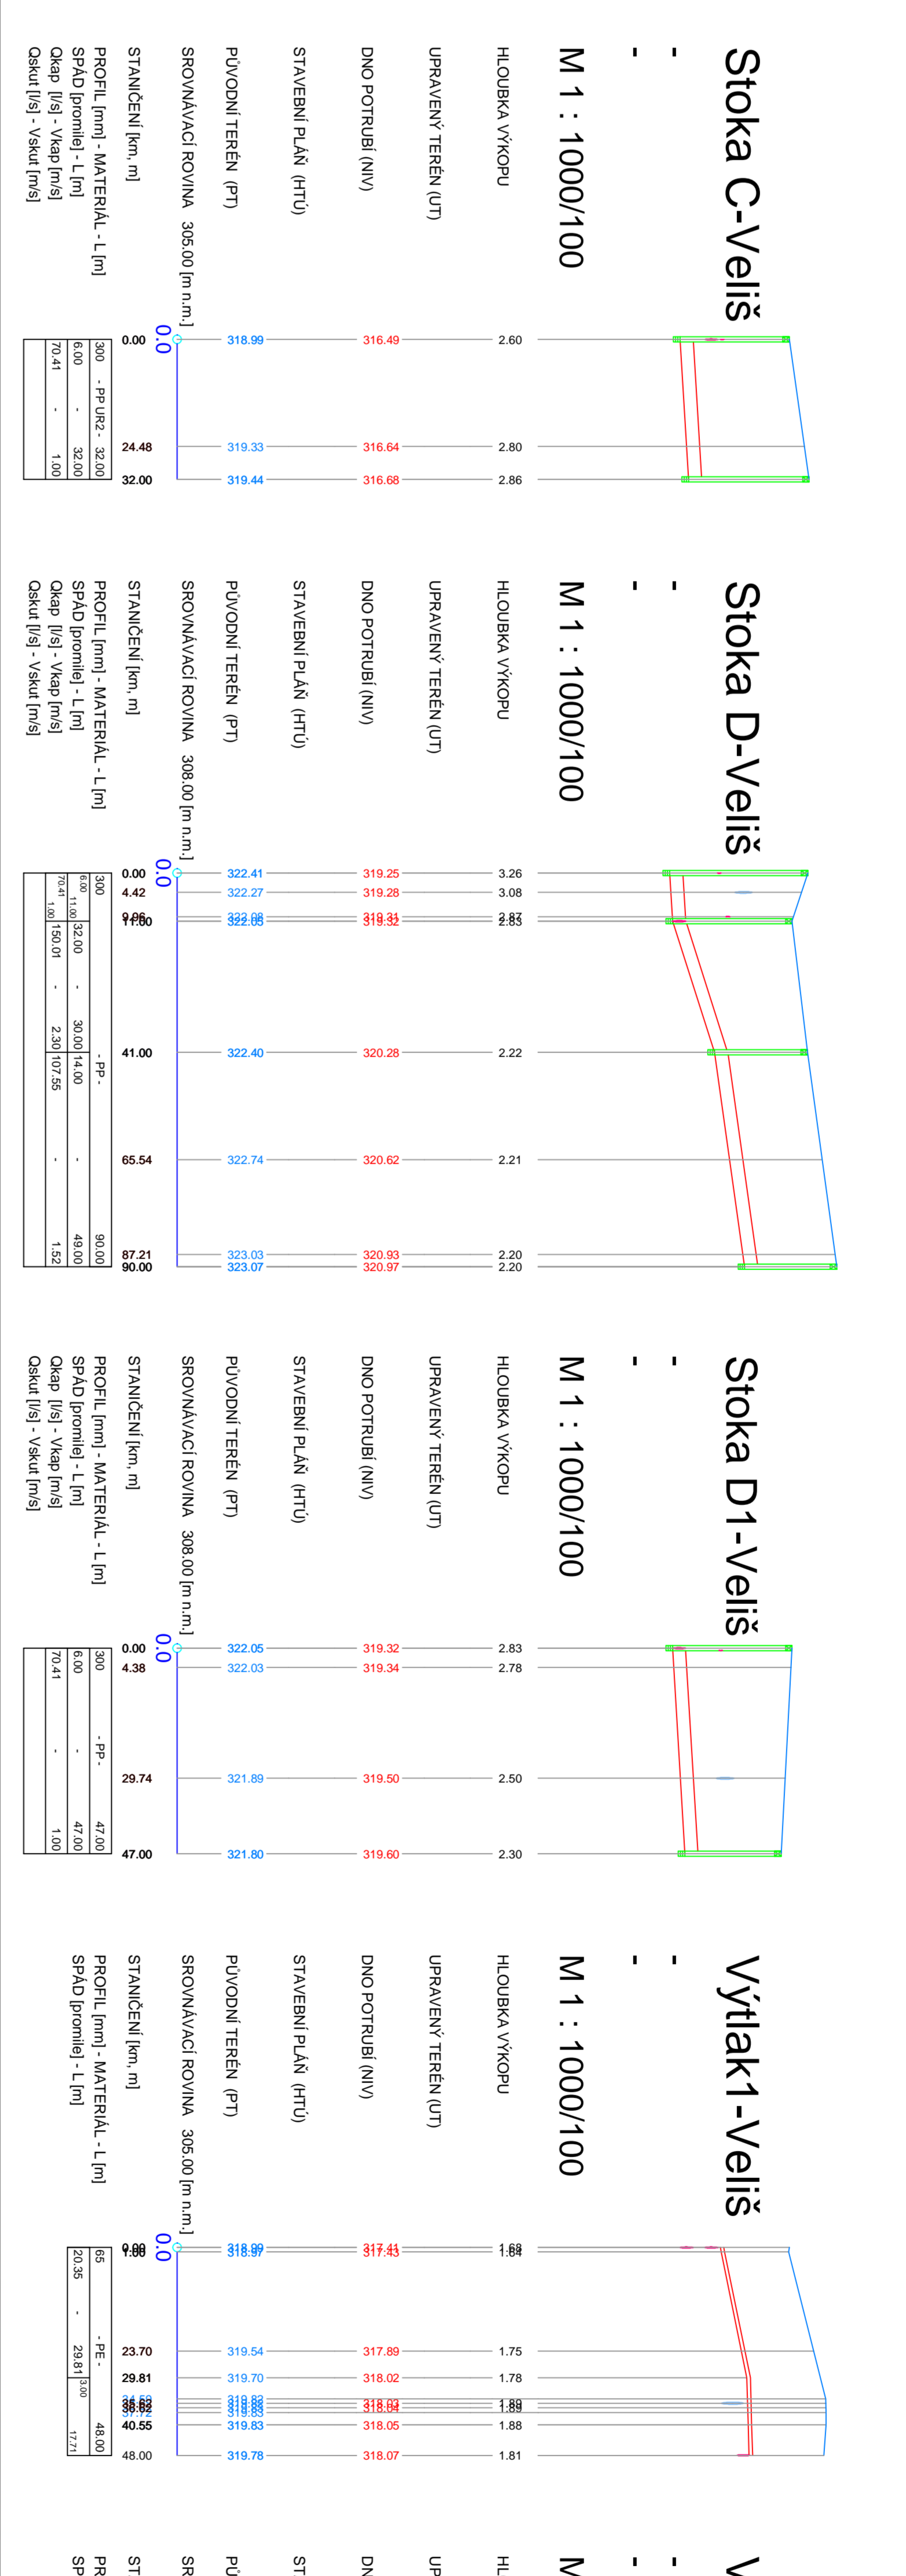


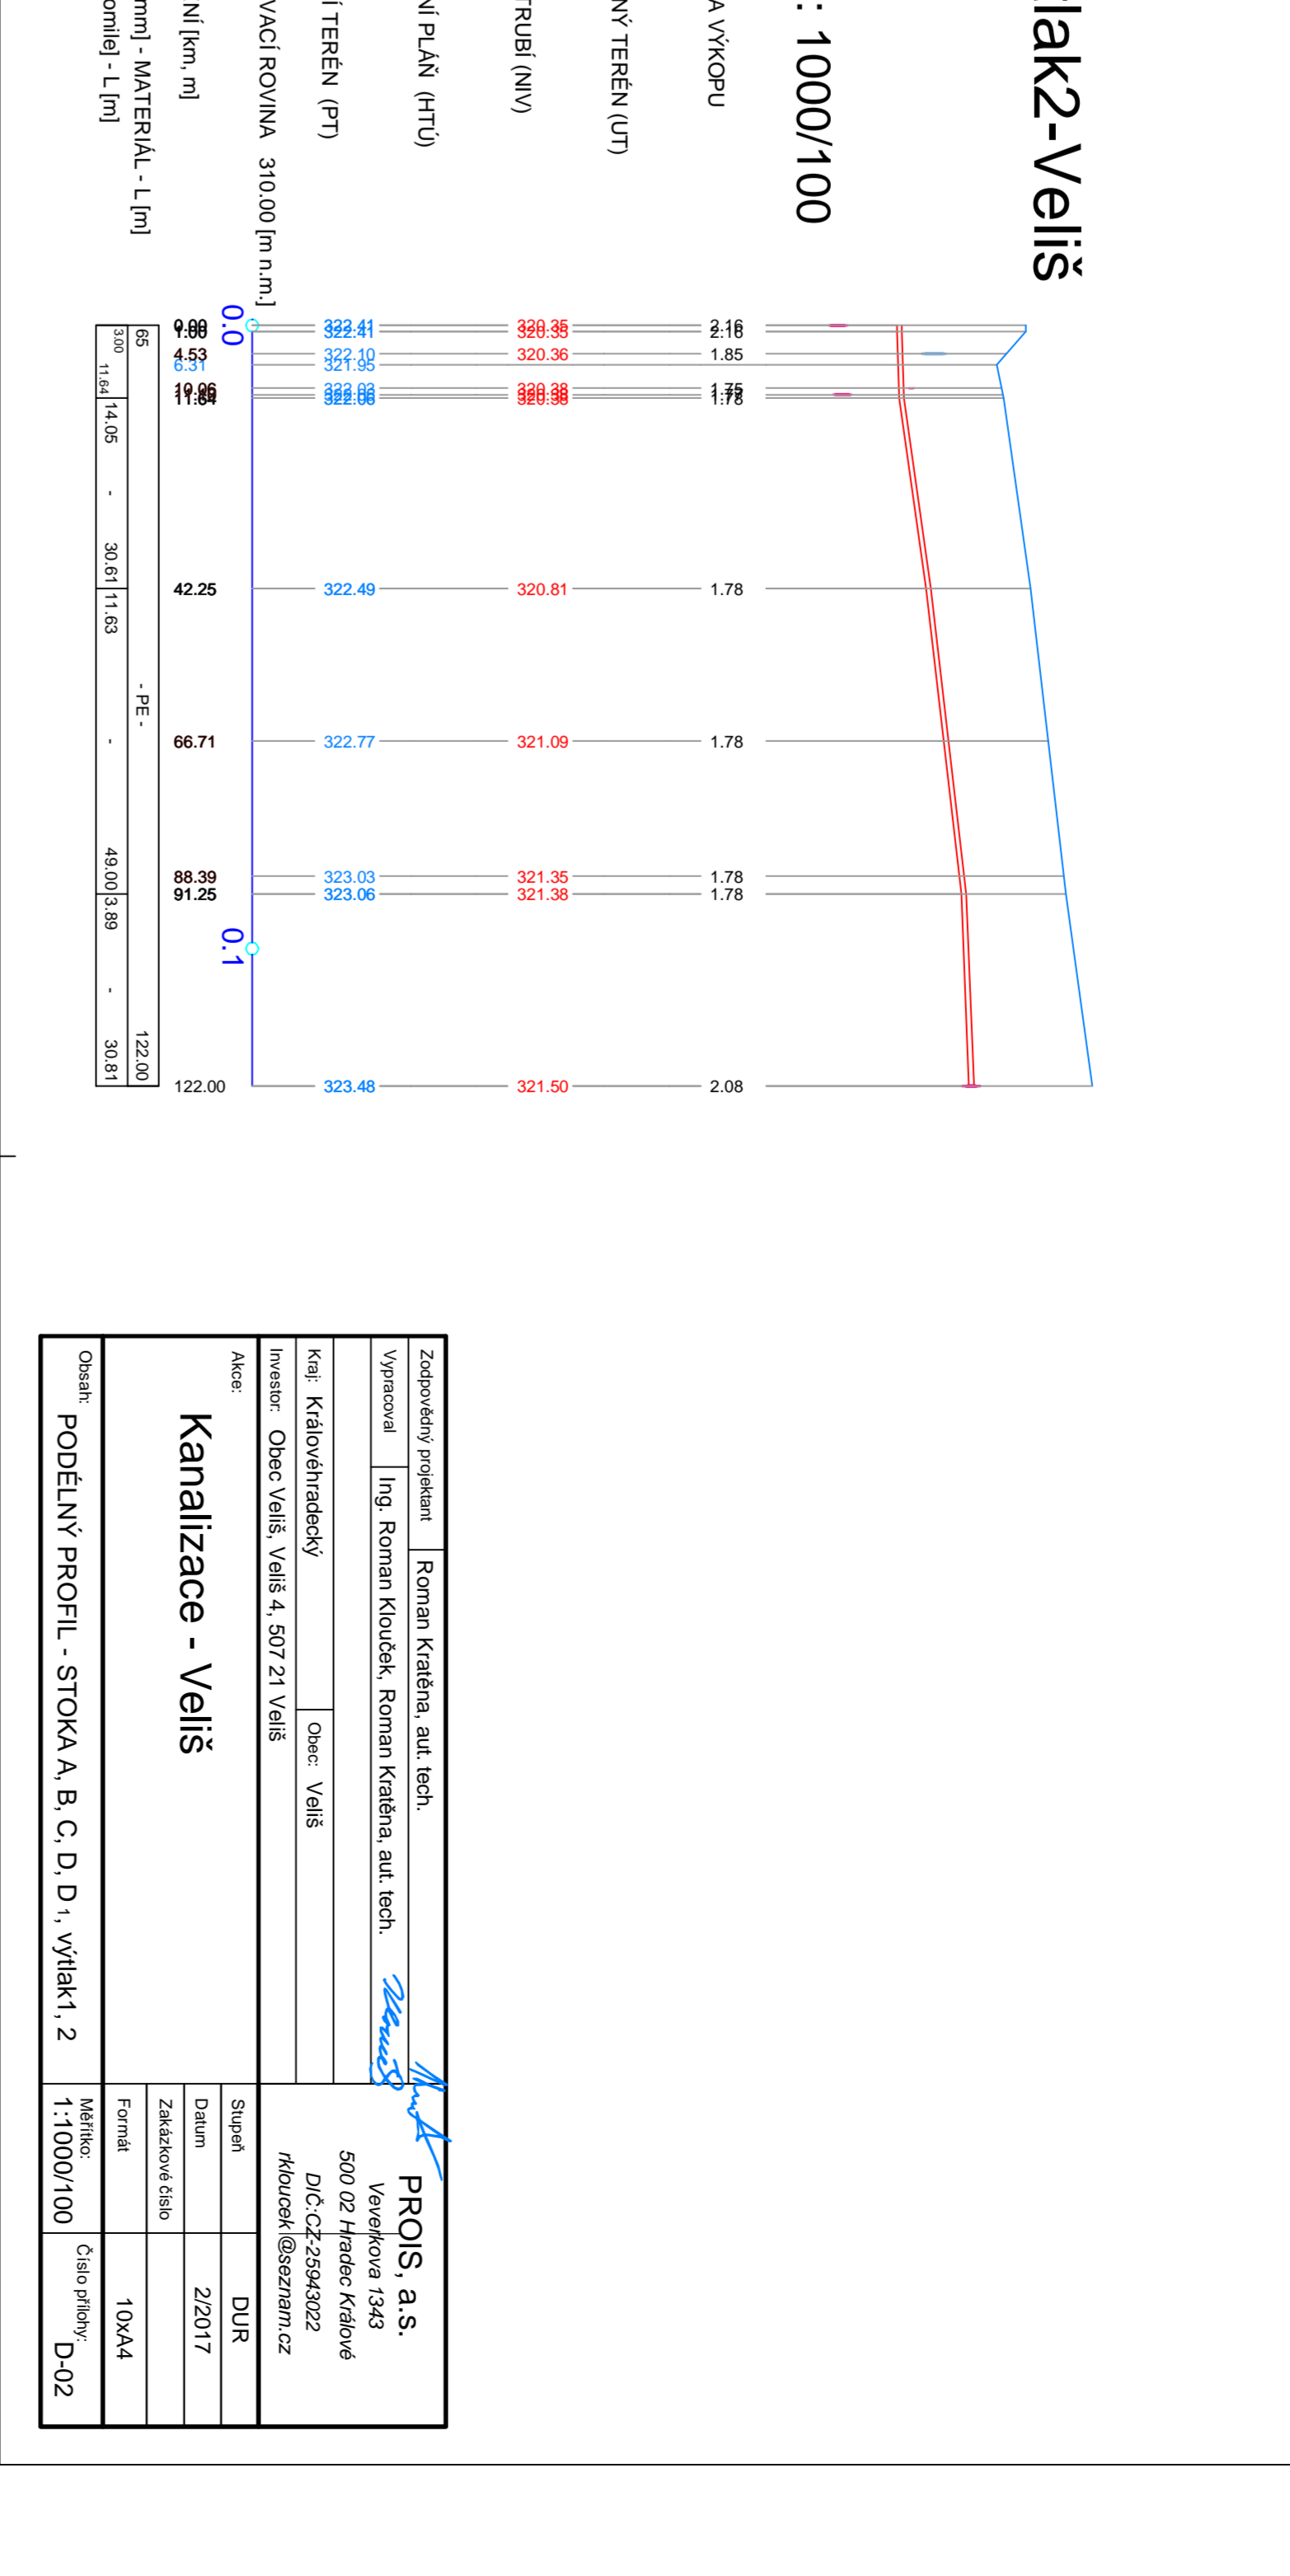












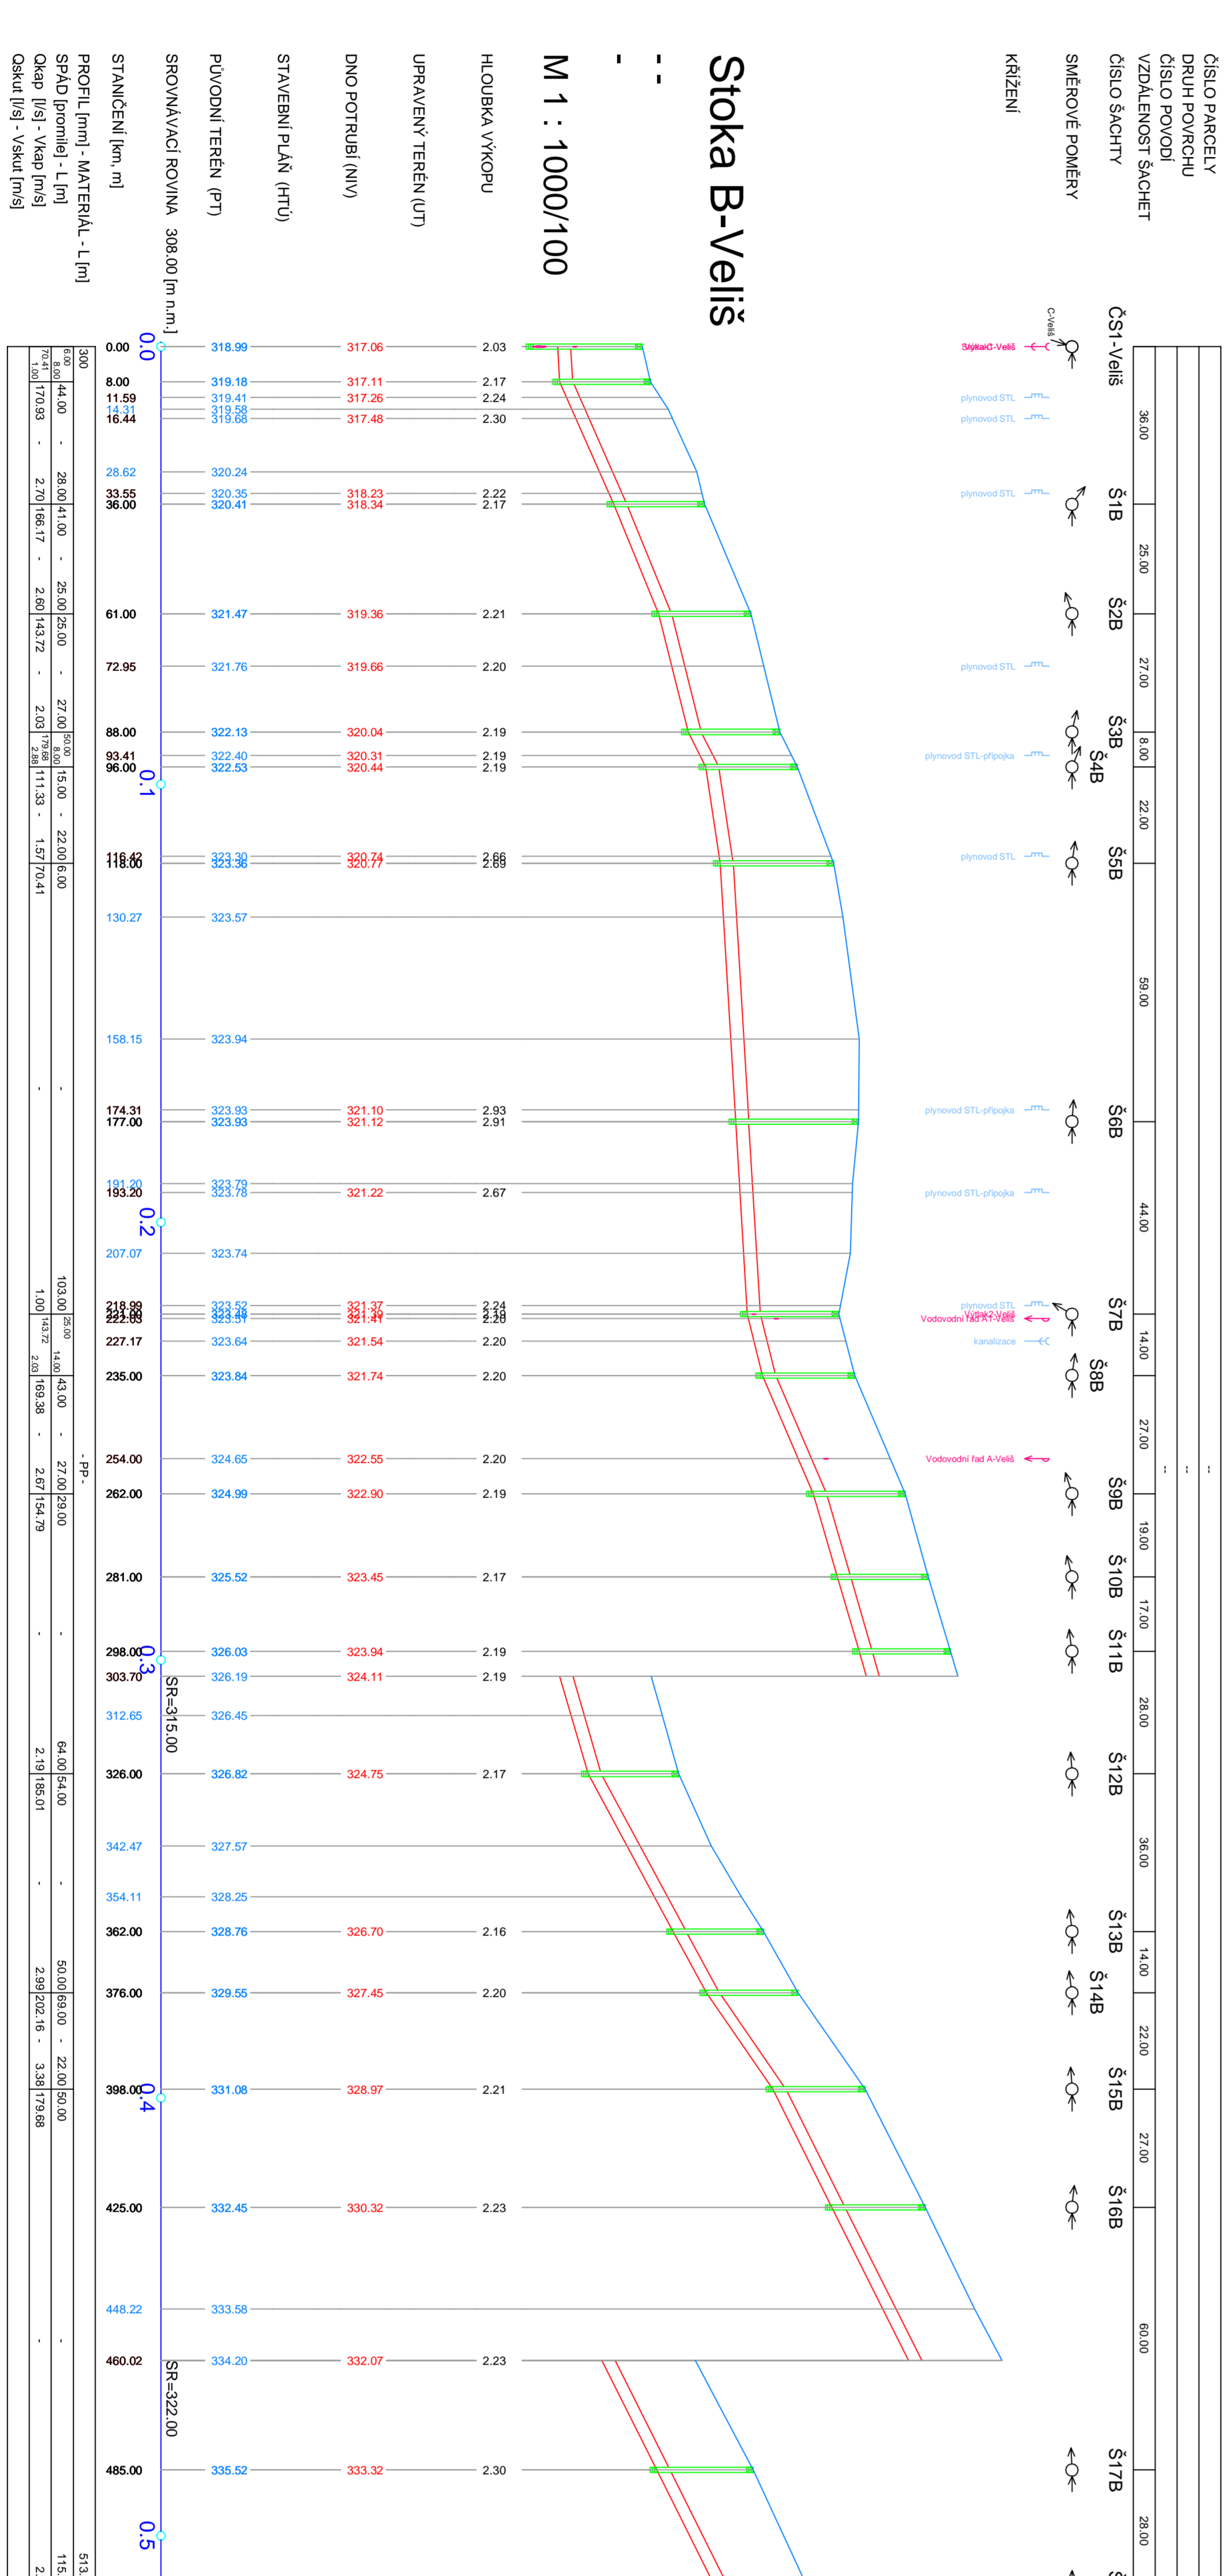






**Kanalizace - Veils**






